


B通り壁  
S-1/50

壁下地は縦はり用

89間換の場合

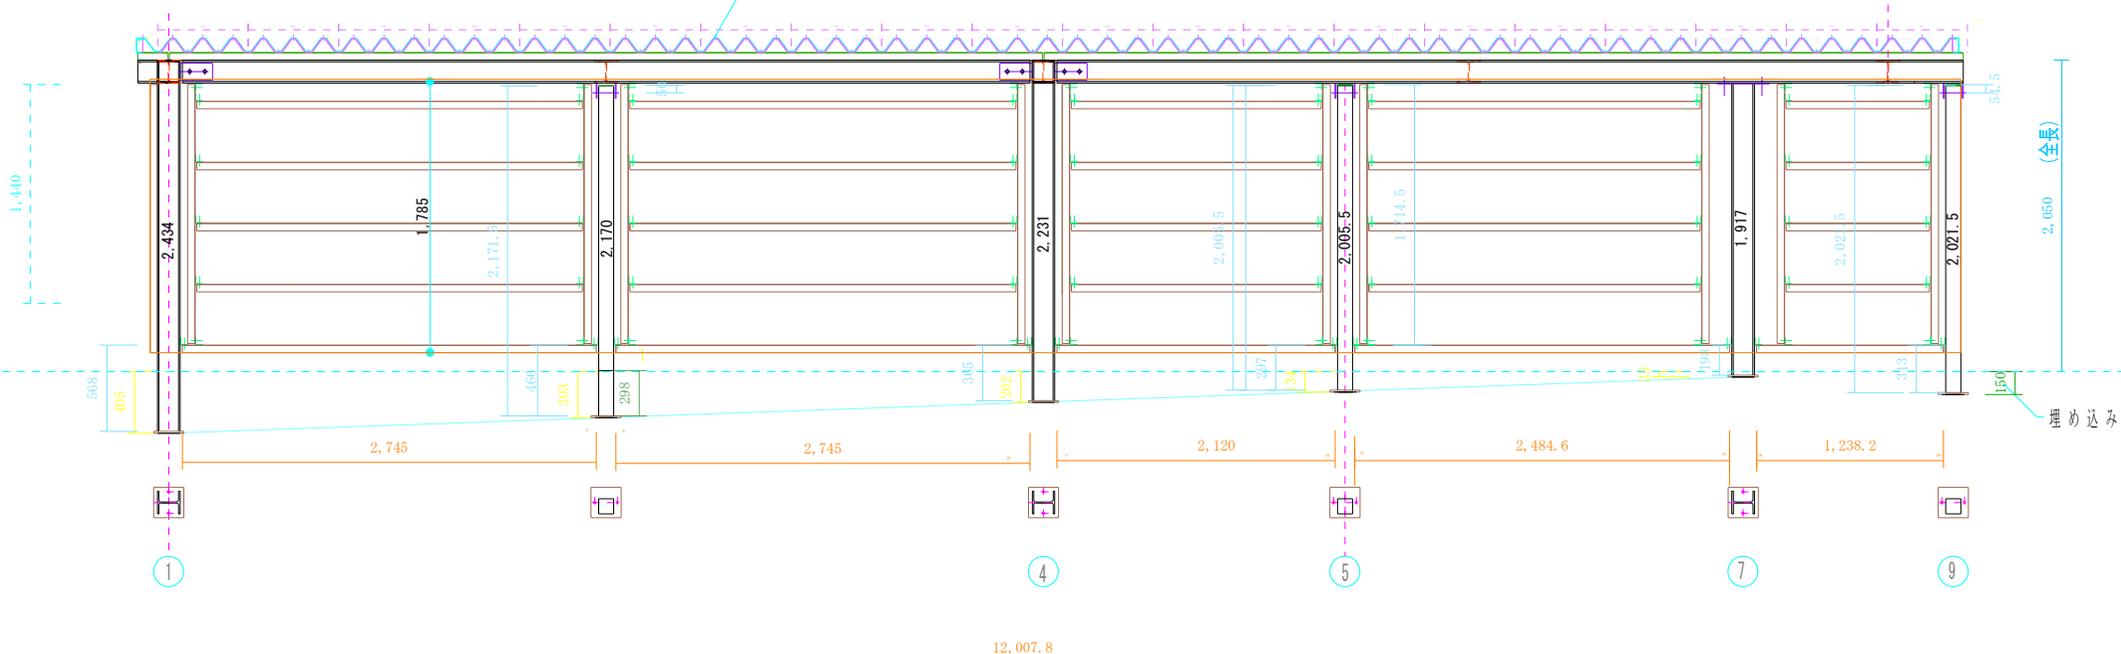

2,050 (全長)

押め込み

12,007.8

21.6㎡


折り模様はカクspanに近いもので考案

貼ってもらった場合の工賃


材料のみの工賃をお願いします。コーナーやその他の部分は除いてのはり材料の値段をお願いします。

1,800


1通り梁 2,563.9(全長)

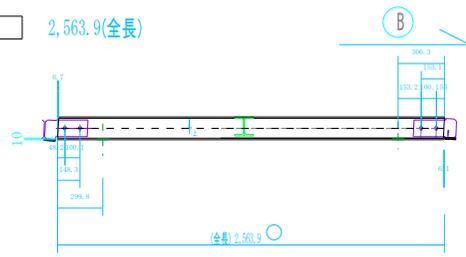


2通り梁 2,564.3(全長)

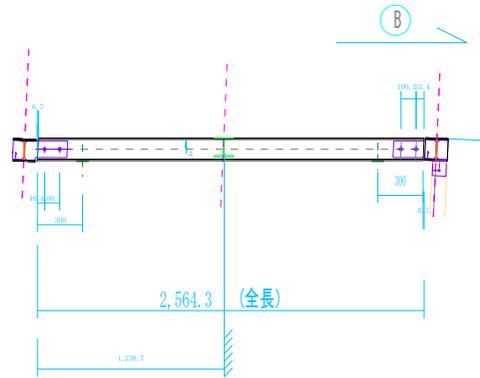

3通り梁 807.6(全長)

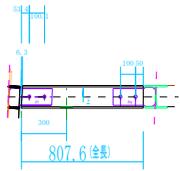


4通り梁 3,540.3(全長)

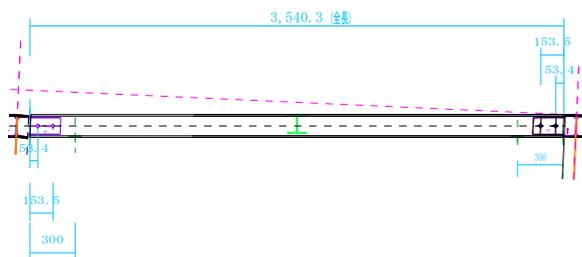


5通り梁 なし

6通り梁 3,540.3(全長)

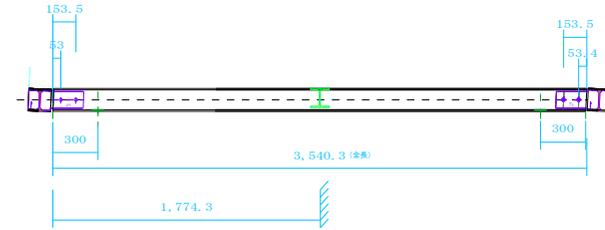

7通り梁 3,540.3(全長)

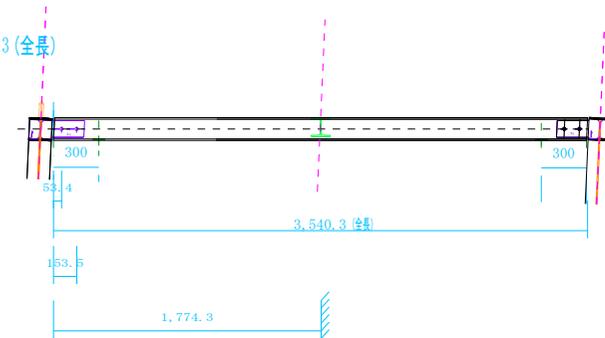

8通り梁 3,540.3(全長)

