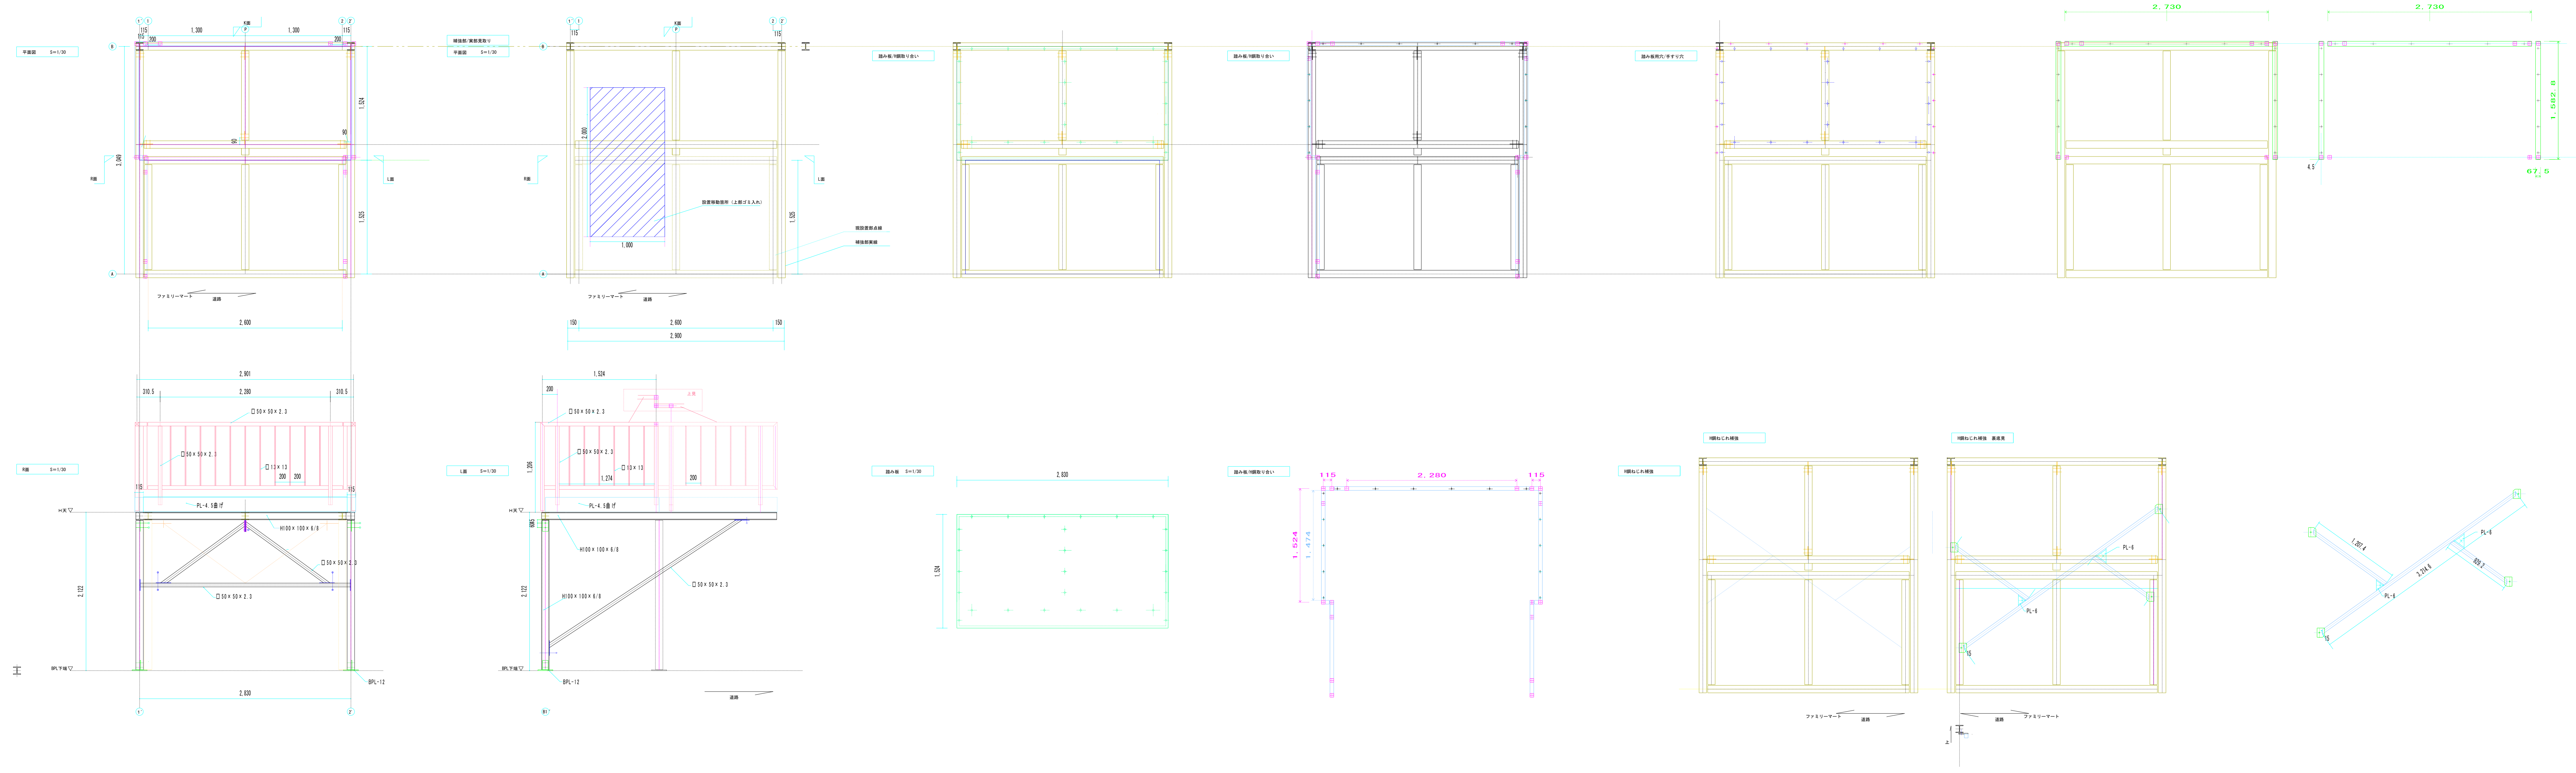

H100×100×6/8

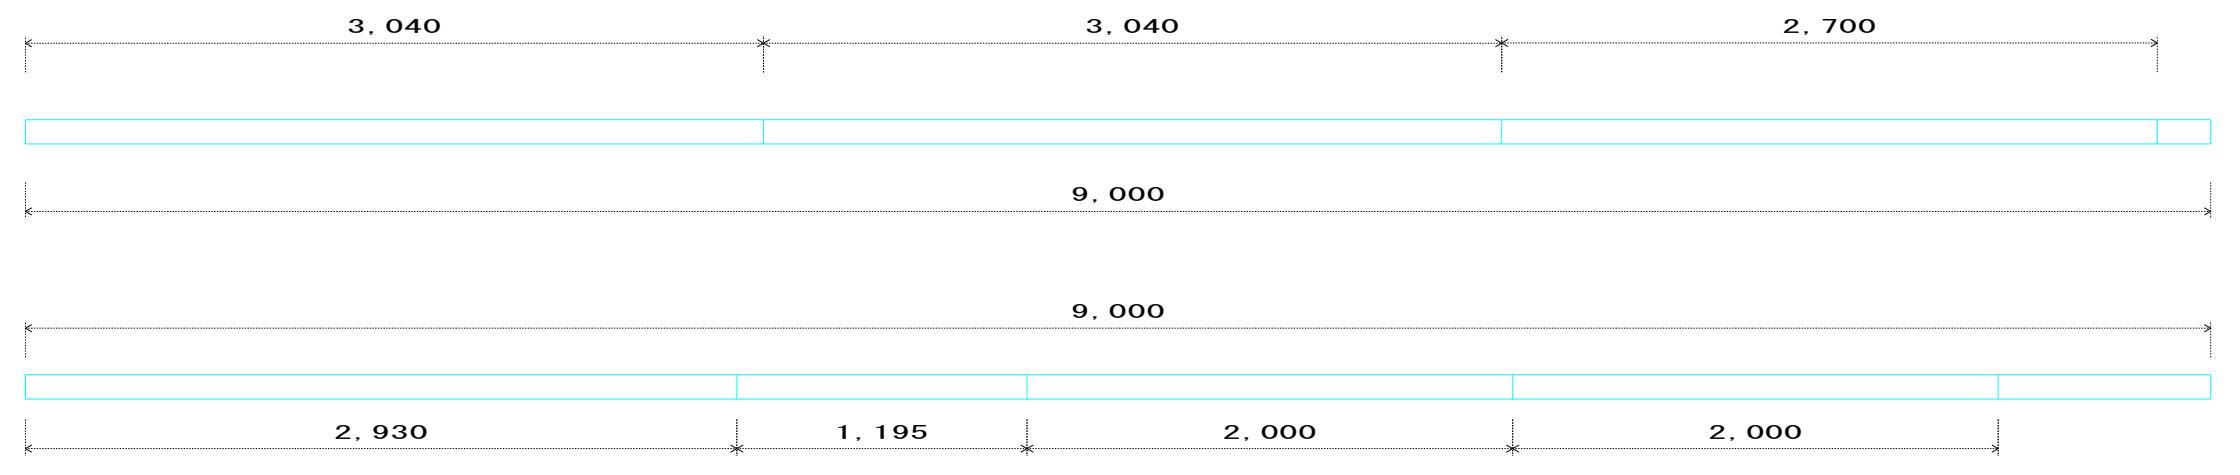
3, 040
3, 040
2, 700
9, 000
9, 000
2, 930
1, 195
2, 000
2, 000

角鋼13×13

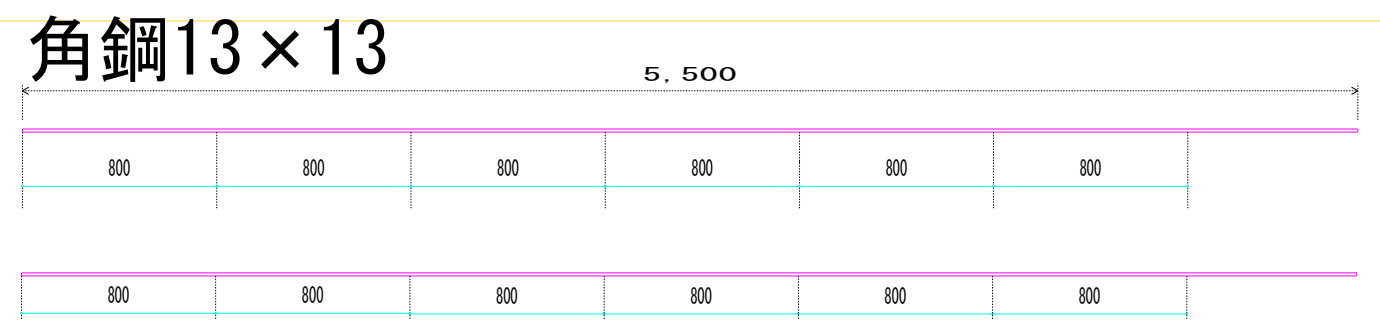

□50×50×2.3

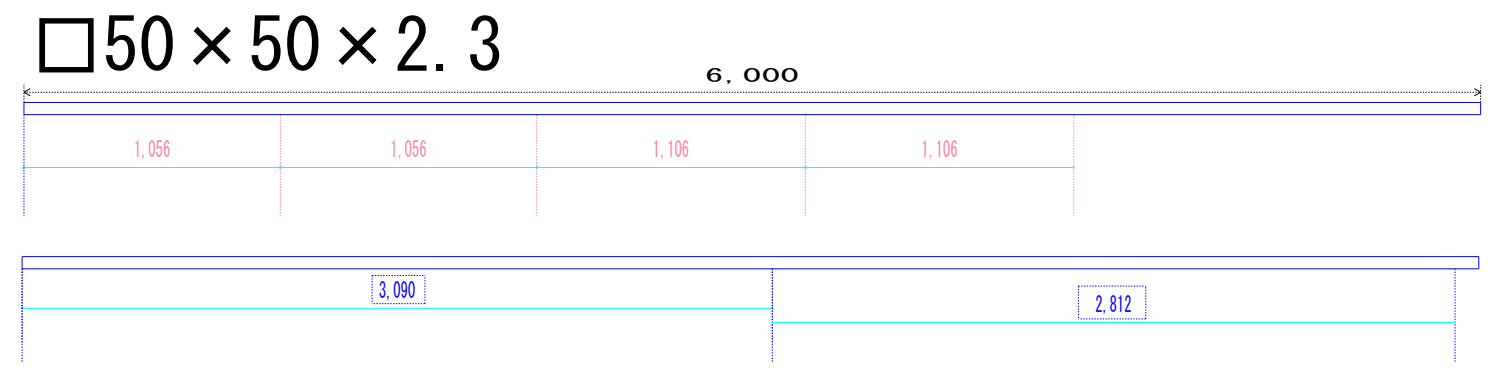

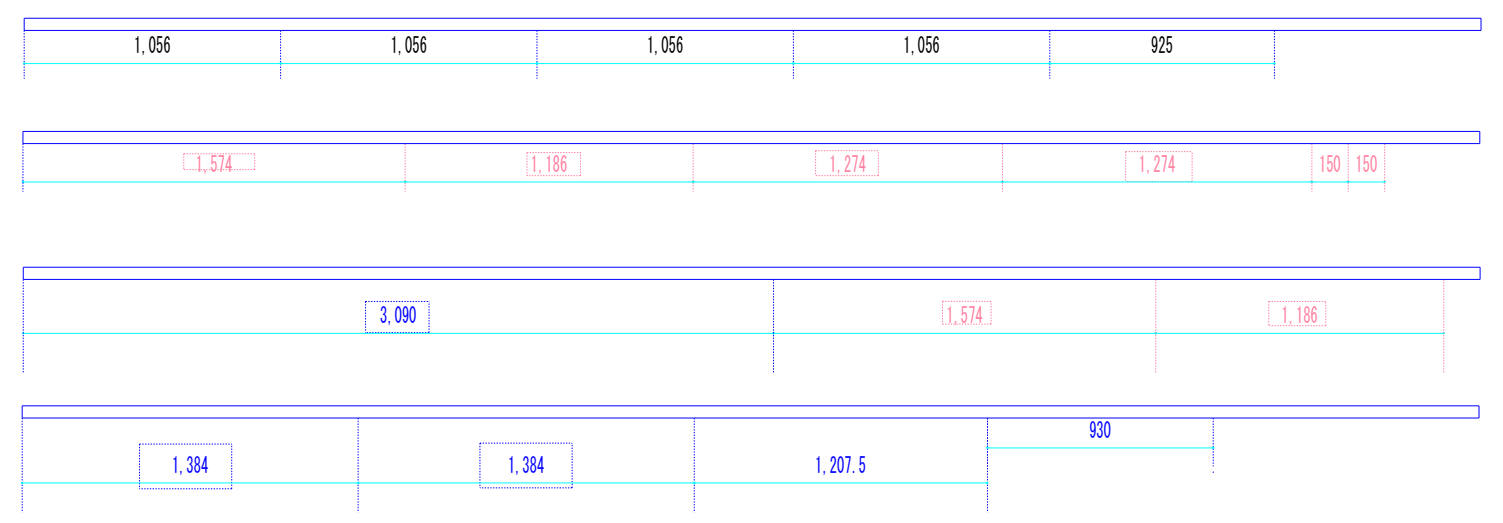

約定　評価額取付け込み47万円

図面名 詳細図面		作図加工取り付け工事者
工事名 三池町第2ゴミ置き場拡張部	ドブ付け亜鉛メッキ加工	
（註）3月2日変更訂正 3月7日変更訂正	縮尺 1/30	山本工作所

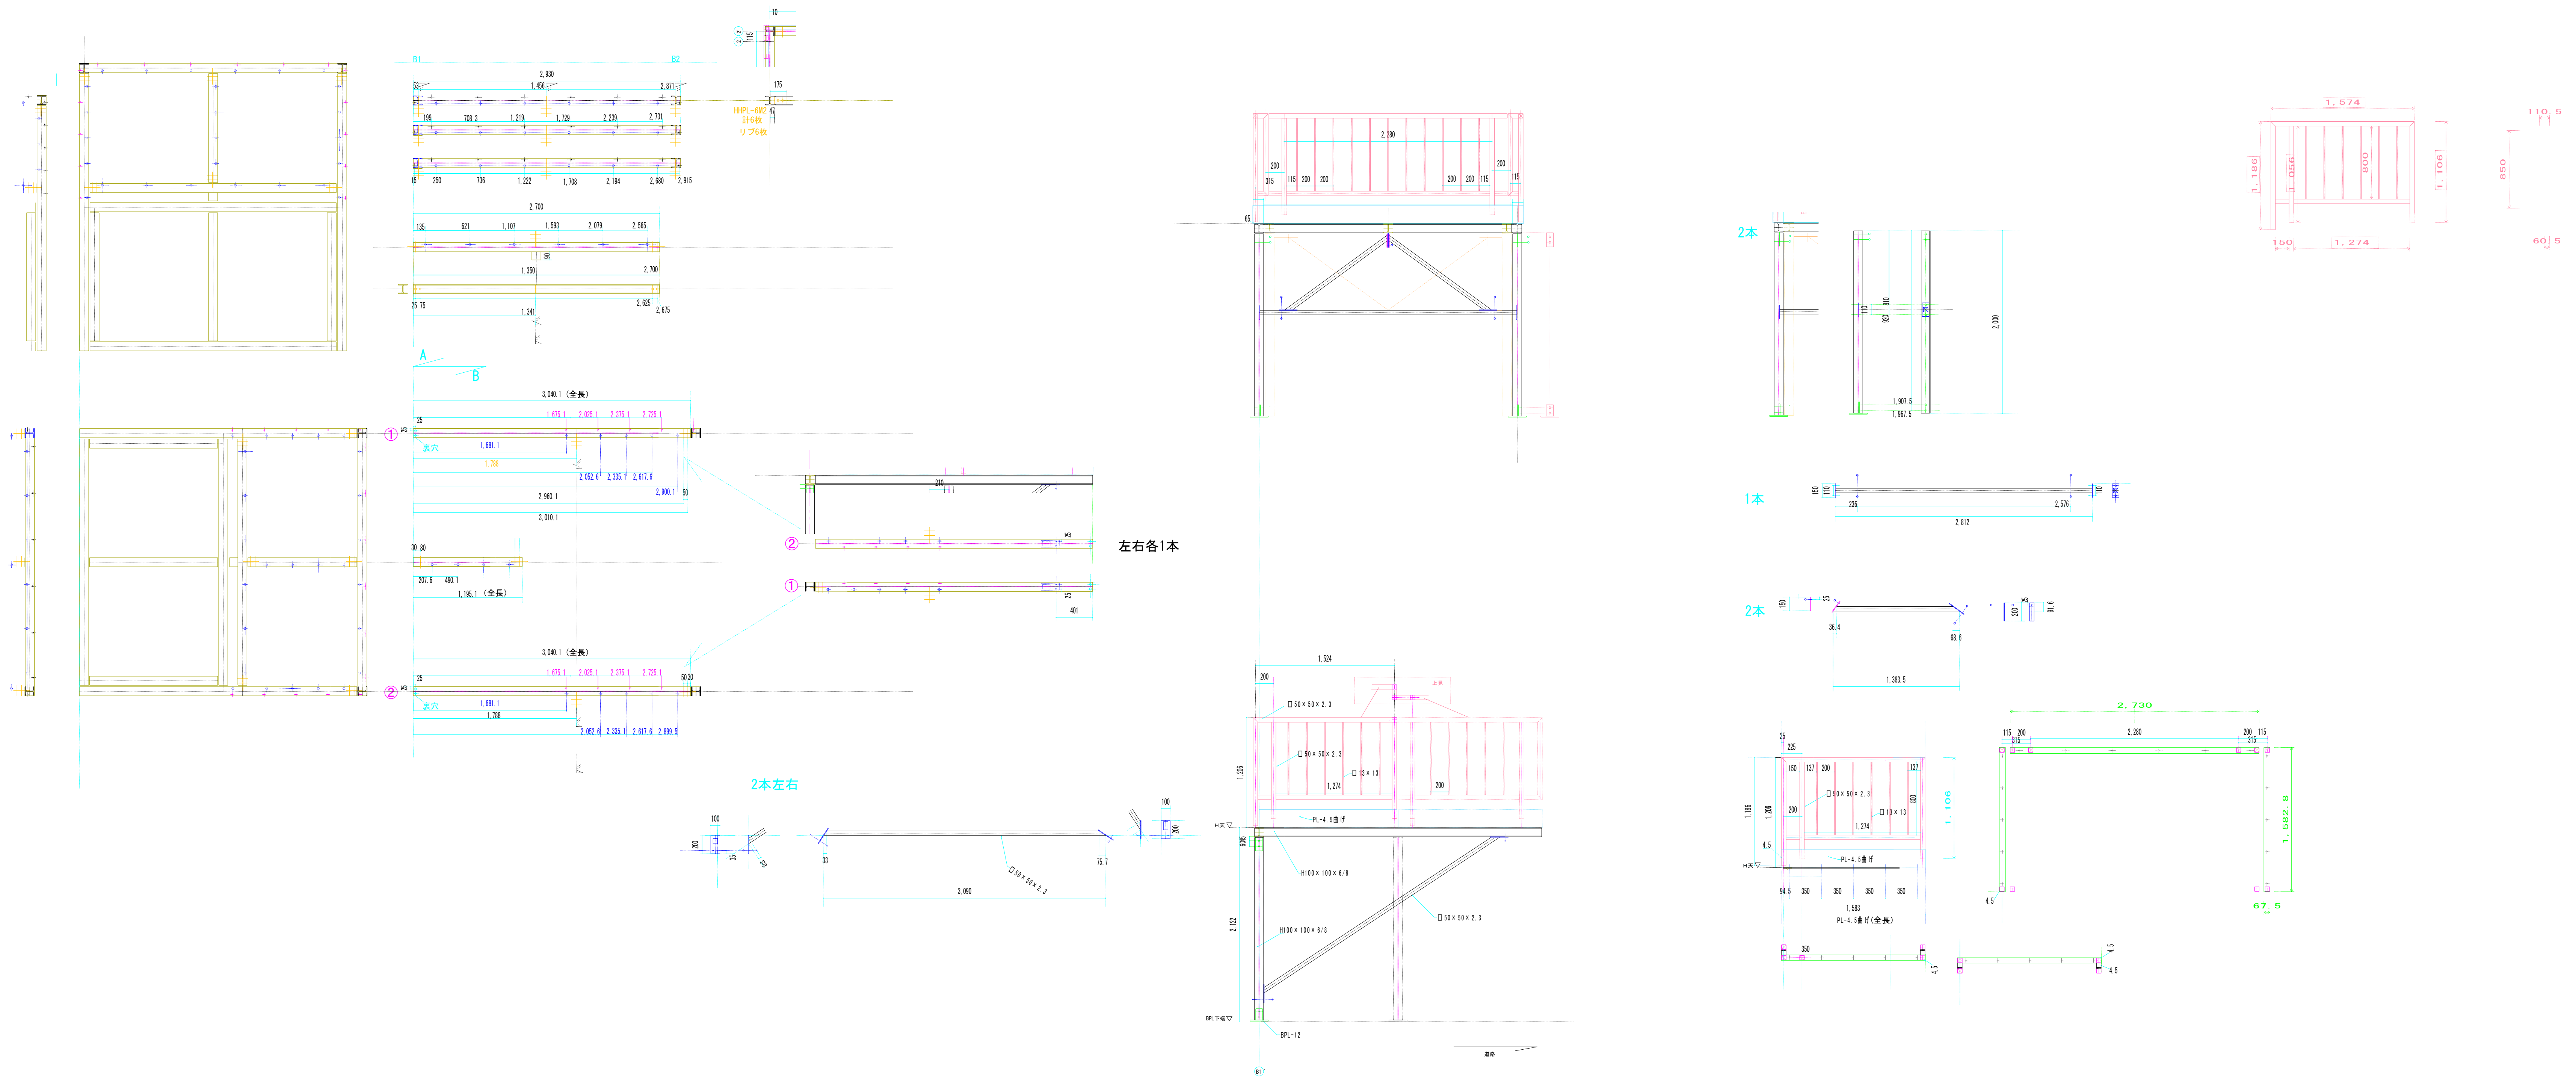
2本
1本
左右各1本
2本
2本左右
2, 730

土台部／材料				L-2700 1本
H100×100×6/8	柱	L-2000 2本	側 L-3040 L-2690 2本	後 L-2930 1本 中 L-1195 1本
□50×50×2.3	揺れ止め	L-2812 1本	L-2930 1本	
	後ろ	L-1384 2本	L-945 3本	
	右、左	L-3090 2本		
	底	L-3215 1本		
		L-1207.5 1本		
		L-930 1本		
CPL-4.5	踏み板	L-2830 ×1524 1枚	5'×10' 1枚 切り	

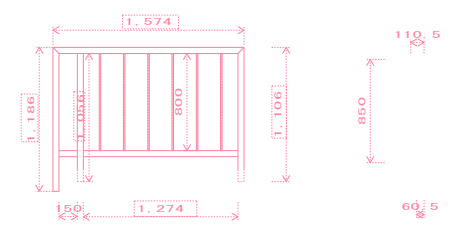
1, 574
1, 186
1, 056
800
1, 106
850
110. 5
150
1, 274
60. 5

三池町ゴミ入れ拡大材料表

材料	定尺長さ			価格
H100×100×6/8	9m	2本		
□50×50×2.3	6m	7本		
角鋼13×13	5.5m	2本		
CPL-6	5'×10'	1枚	切り板	
PL-4.5			切り板	

手すり/材料 右、左	上部横サン		子縦		
□50×50×2.3	L-1574	2本	角鋼13×13		
サイド 曲がり部	サイド		L-800	計 12本	
L-850 2本	L-65 L-56	2本 2本	下部取り付け曲げ板		
L-110.5 2本	右、左 柱		右、左		
L-60.5 2本	L-1186	計 2本	PL-4.5曲げ		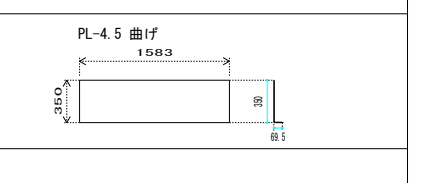
	L-1056	計 2本	L1583	2本	
	L-1106	計 2本			
	下部下サン				
	L-1274	計 2本			
	L-150	計 2本			

PL-4.5 曲げ
1583
350