



材料費					その他工事				
	長さ	個数	価格 (単価)	総合計	軽鋼の補強 (メッキ材追加での)				
角鋼	L-3600	7本	3000	21000	軽鋼の補強 (既存など)				
取付け金具		20ヶ	410	8200					
ジョイント		6本	299	1794					
止まり		2ヶ	299	598					
角鋼金具		3ヶ	1460	4380					
縦筋	60φ L-2700	3×3 (計6本)	2700	16200					
縦ジョイント		3ヶ	299	897					
回転エルボ		3ヶ	378	1134					
つかみ金具	(5×3) +15ヶ		170	2550					
その他ボルト釘類				5000					
下支え補強柱	H形鋼 100×100×6/8 L-2550	2ヶ所 (柱のみ)		60000				総施工費	¥175,000
縦筋取り付け補強材	軽鋼(メッキ)	6 m 5本× 2	1083	10830					
ペンキ				7000				屋根材張り外す。	
止り止め	5625			5000					

材料(ボリカ透明) 込振り部

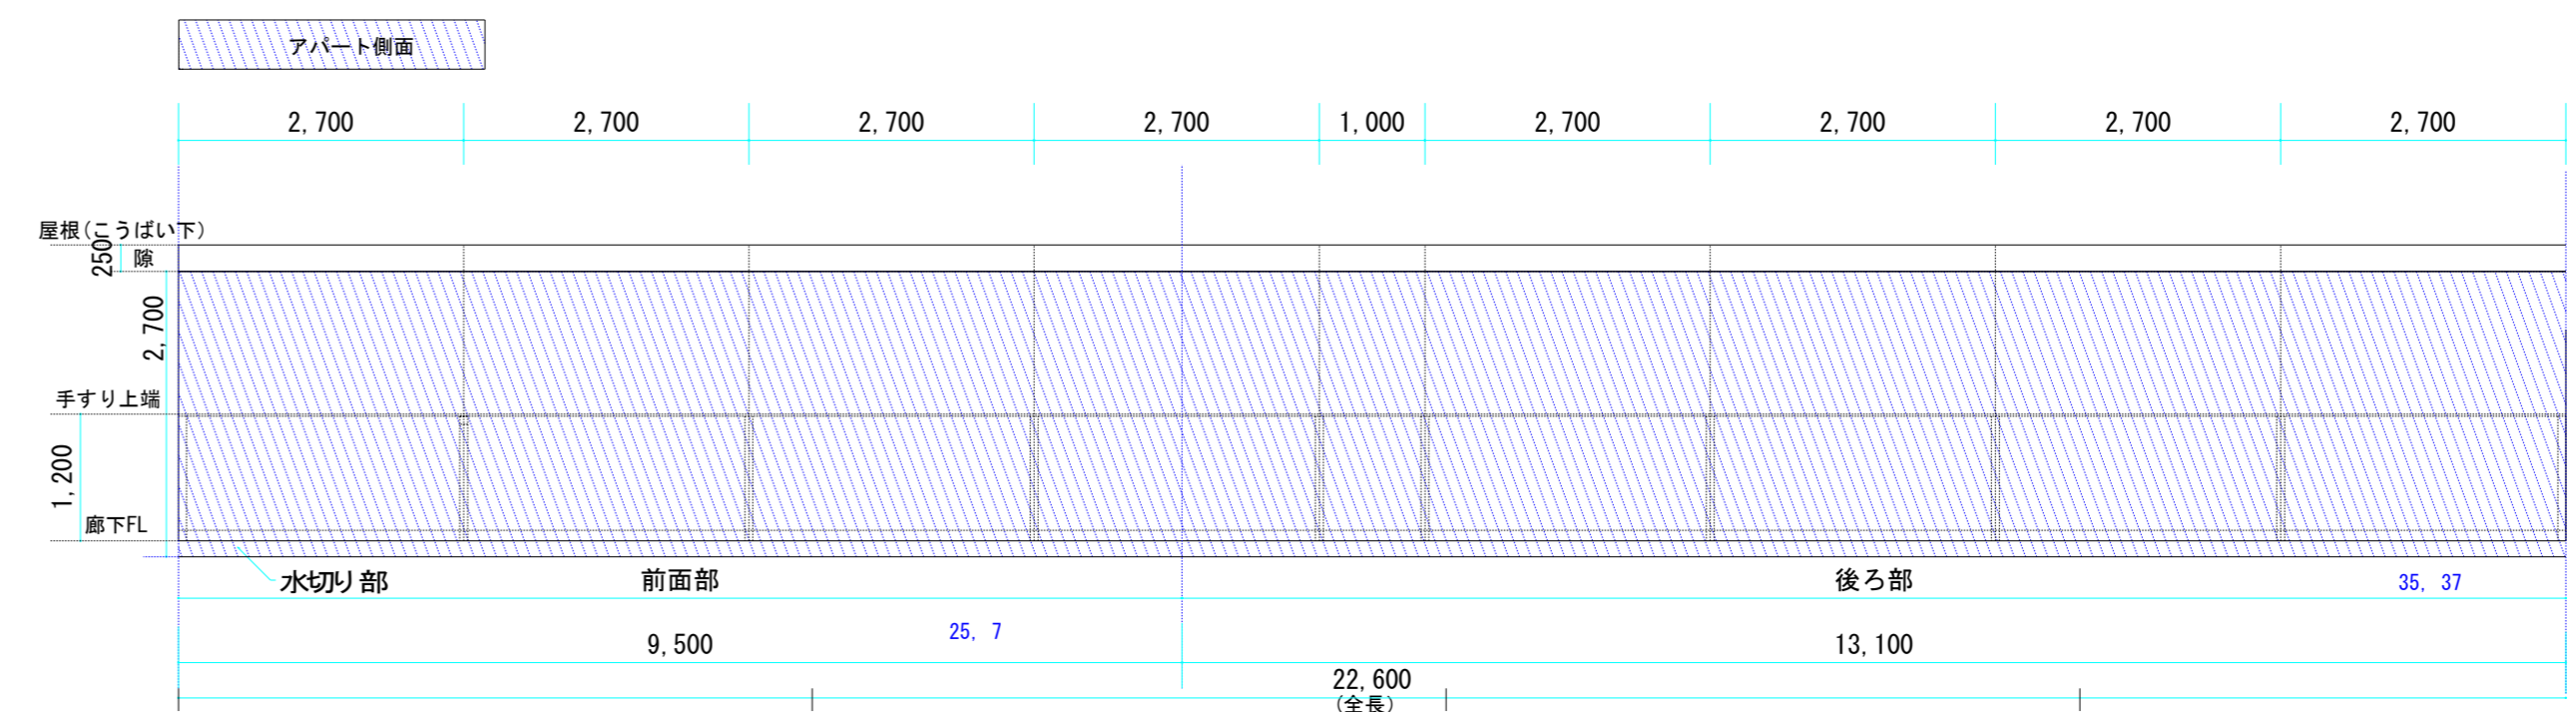



前部					後ろ部				
大きさ	長さ	個数	価格 (単価)	総合計	軽鋼の補強(メッキ材追加での)	個数	価格 (単価)	総合計	
25.7	9500×2700	7160	7160	184000		35.3	7160	252748	

前面全体部		内容詳細	
大きさ	長さ 個数	価格 (単価) 総合計	内容詳細
41㎡	22600×2700 5630	340,430	アパート前面下地カー-軽鋼に本置本下地 ボリカ 透明クリアー材料込み 下水切り取直し壁張り材 (ボリカ材) 下まで貼る 枠組みを先に作り取ったものを分割してユニットで取付け 応用していただける場合は、組合計15万くらいで出来るかもしれない。(やってみたいとわかりません。)

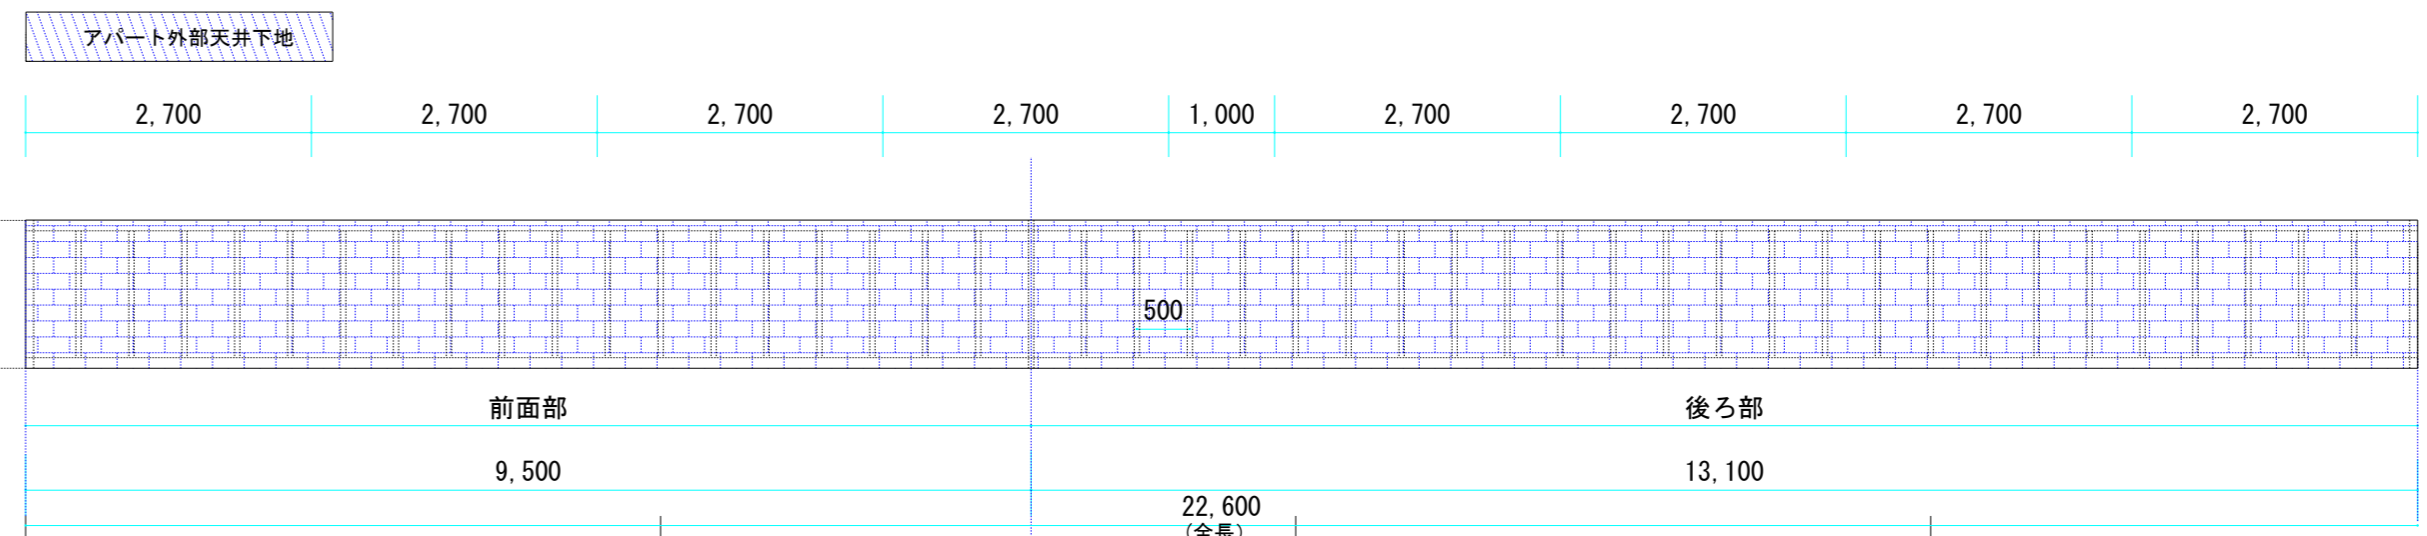

前部					後ろ部				
大きさ	長さ	個数	価格 (単価)	総合計	軽鋼の補強(メッキ材追加での)	個数	価格 (単価)	総合計	
13.3	9500×1397.5	12160	12160	161728		18.34	12160	223744	

前面全体部		内容詳細	
大きさ	長さ 個数	価格 (単価) 総合計	内容詳細
31.6㎡	22600×1397.5 8230	291648	アパート前面下地カー-軽鋼に本置本下地 2枚目軽鋼込み 下水切り取直し壁張り材 (ボリカ材) 下まで貼る 枠組みを先に作り取ったものを分割してユニットで取付け 応用していただける場合は、組合計15万くらいで出来るかもしれない。(やってみたいとわかりません。)

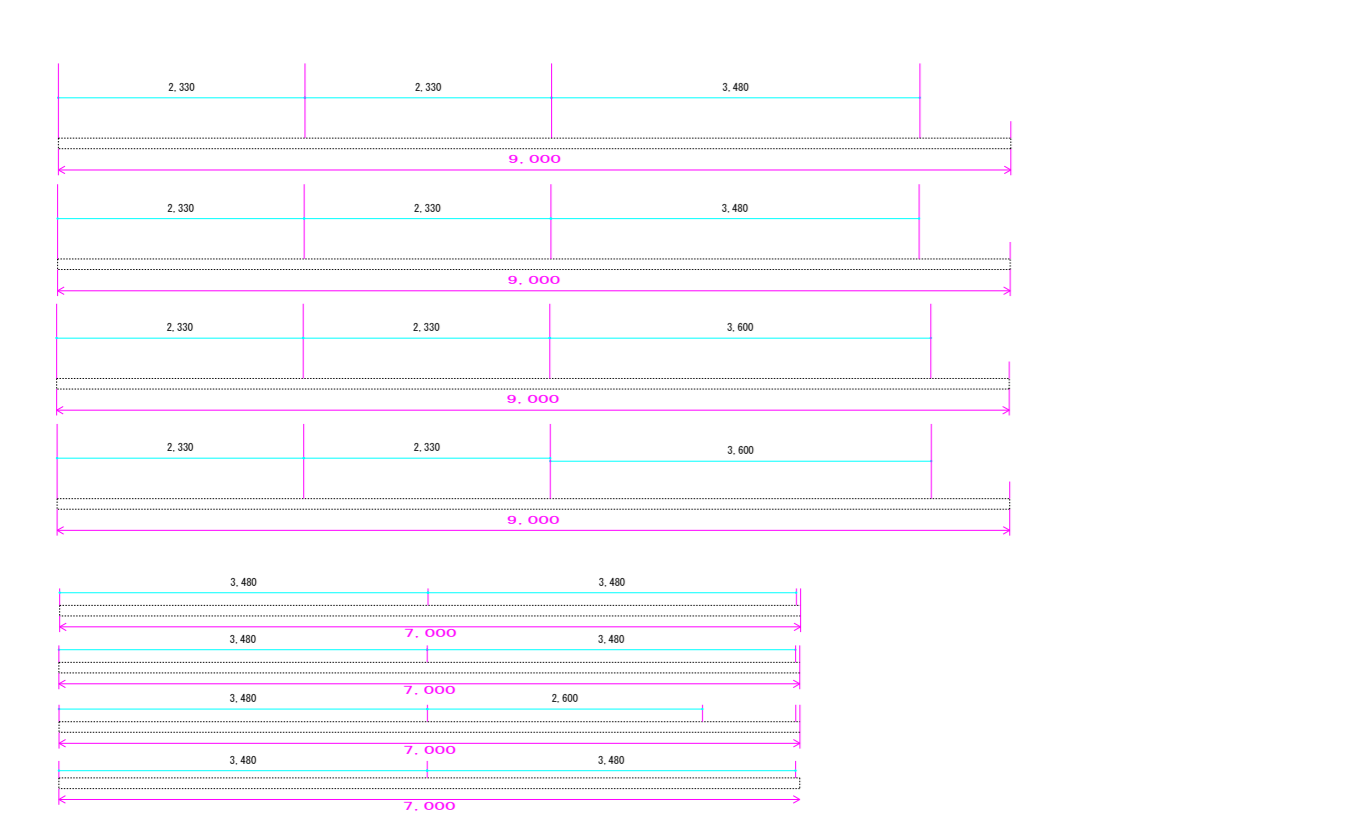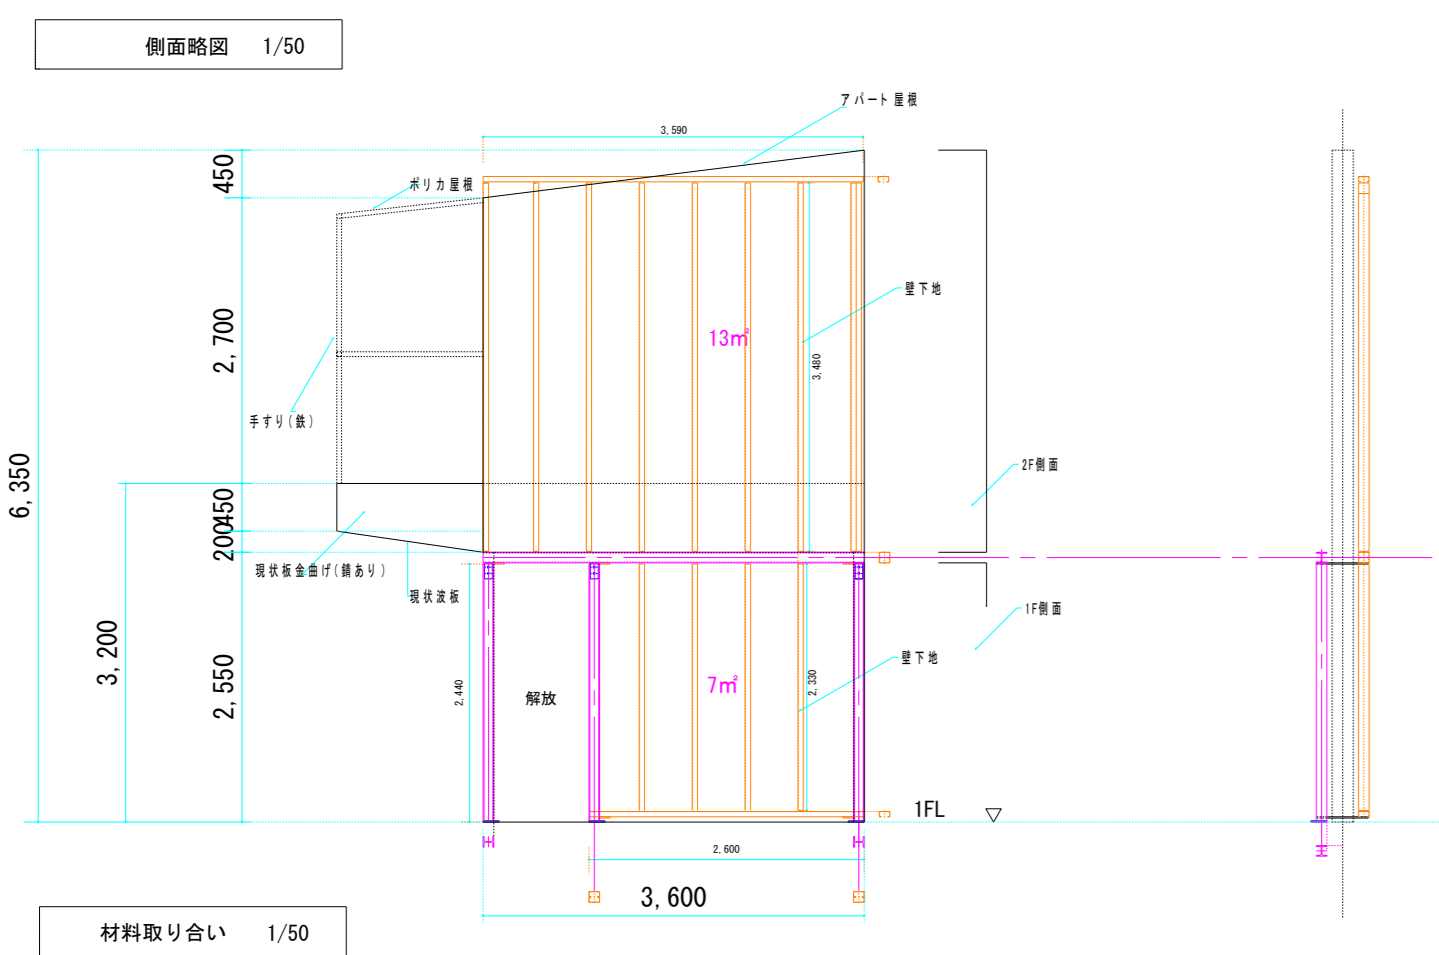


前面全体部					振り代金				
大きさ	長さ	個数	価格 (単価)	総合計	内容詳細				
20㎡	3480×3590	4500	4500 (振り代金)	90,000 (渡板材込み)	振り材料は、ポリネ製です。下部は、透明ボリカ渡板で光を入れます。				

前面全体部					下地、補強代金				
大きさ	長さ	個数	価格 (単価)	総合計	内容詳細				
20㎡	軽鋼(メッキ) (長さ) 100×50 7m 軽鋼(メッキ) (長さ) 100×50 9m Lネジ H100×100×6/8 12m (6m×2)	4本 4本 50ヶ 203	3,47×7 3,47×9 50ヶ K,119 K,119 97	約12000 約15000 約5000 約20000	内容は、アンカー止め ボルトは、メッキハイテンボルト M22				

前面全体部					コンクリート製り代金				
大きさ	長さ	個数	価格 (単価)	総合計	内容詳細				
20㎡	3480×3590	1人/5000		80000	内容詳細 縦筋は、内装してみないとわかりません。自由お見積りをお願いいたします。また、上部壁を、違う場合は、上部も補強しなければなりません。 おすめらぬままにして、上部壁は、そのまま壁張りが、いいように思います。 上部も作り取りの場合は、壁張り材料無しで加工費だけボリカ透明という事になります。 その場合上部H補強ボリカ透明の料金が、明記お見積りに別途加算されます。(約15万くらいかかるとお思います。)				

プラス張り代金9万円

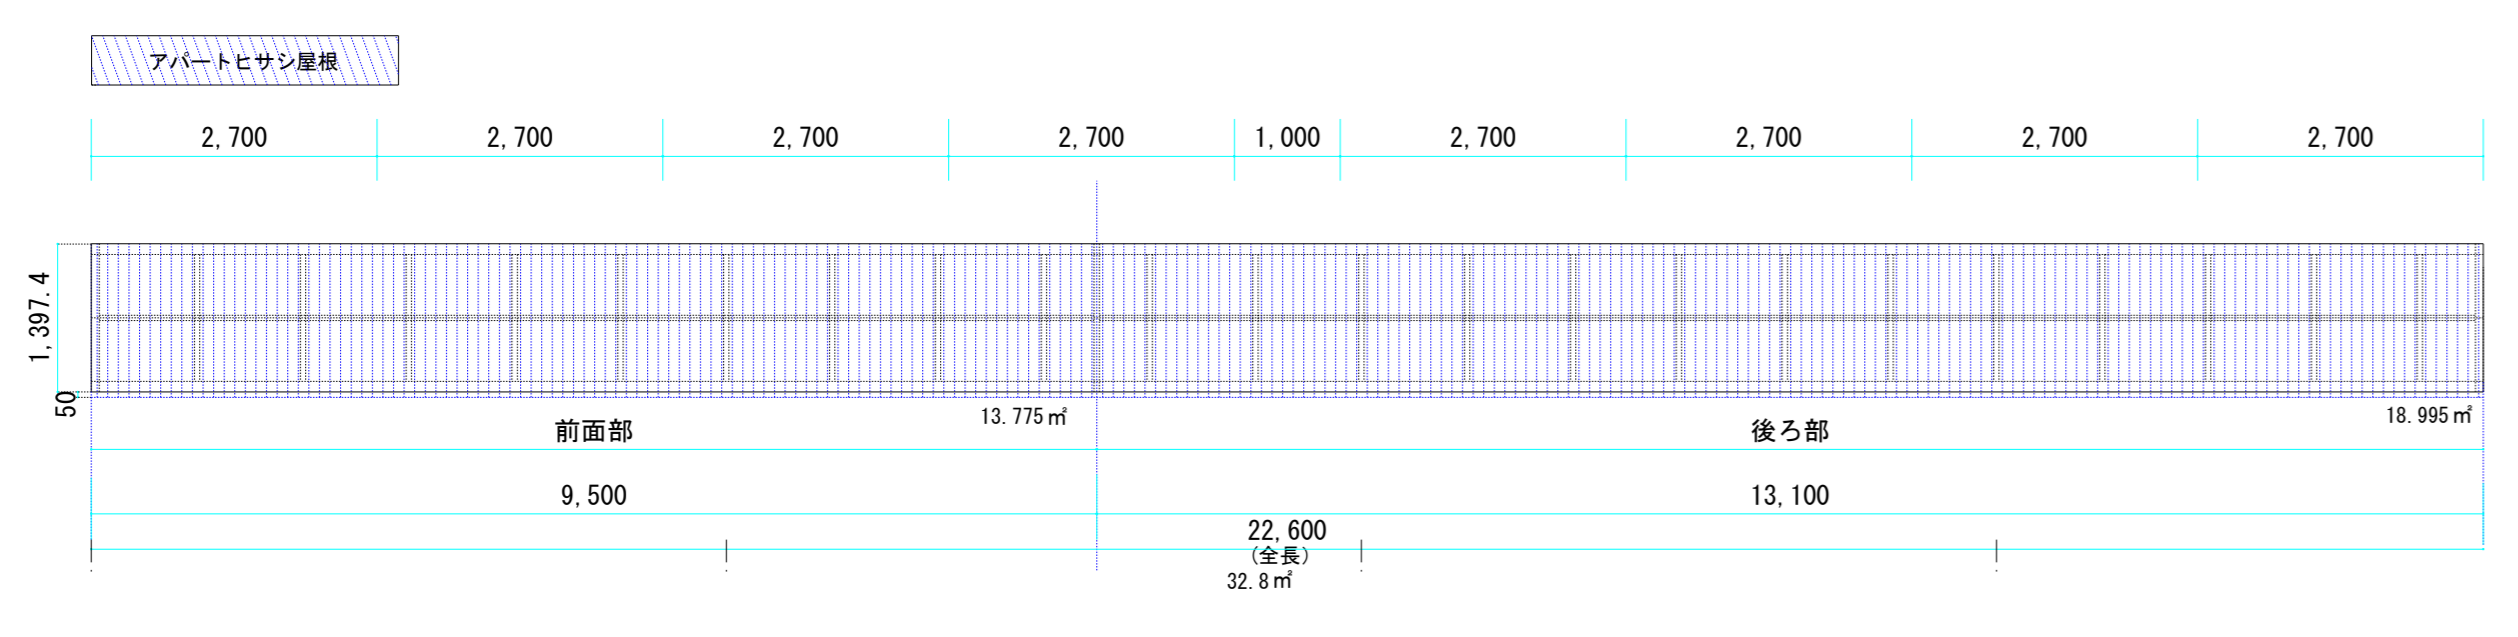

前部					後ろ部				
大きさ	長さ	個数	価格 (単価)	総合計	軽鋼の補強(メッキ材追加での)	個数	価格 (単価)	総合計	
13.3	9500×1397.5	7230	7230	94159		18.34	7230	122598.2	

前面全体部		内容詳細	
大きさ	長さ 個数	価格 (単価) 総合計	内容詳細
31.6㎡	22600×1397.5 9660	178540	アパート上部ヒサシ壁紙 ボリカ透明材料込み 下地補強は、縦筋取り付けで済みますので壁張り代金の他は、明記価格より5万円マイナスになります。 [組合計122598.2]になります。注:新しくつける下地補強ボリカ透明の代金も別途になります。

### 見積書

2011年 4月 26日 No. \_\_\_\_\_

#### 部改築工事一式

月日	品名	数量	単価	金額 (税込)	税率	消費税等
	税込合計金額			¥145万	5%	72,205
	側面下地補強	20	㎡			132,000
	側面波板張り	20	㎡	4,500		90,000
	側面コンクリート壁張り	20	㎡			60,000
1	廊下部鉄補強、全仕上げ込み					
2	種下地補強 新編全部取付け					
3	種下柱柱取付け込み				(1, 2, 3)	340,000
	アパート正面波板壁(下ジ込み)	61	㎡	5,630		340,000
	アパート外部下天上(下ジ込み)	31.6	㎡	9,230		292,000
	アパートヒサシ量根ボリカ張り込み	31.6	㎡	5,650		177,700
	最小限足場 (下半分) ブロック壁					52,400
	上部加工の場合ブロック壁として予想し6万円としてお見積りさせて頂いています。 その他解体の場合1人1日で計算する。週1で提出(時間確認)					
	単価は、¥15,000です。					

合計 ¥ 1,444,100

消費税等 (注:消費税込み)				
消費税等	税引前金額	税率	消費税	消費税合計
1450000	1450000	5%	72205	1522205



山本工務所