



平面 (S-1/50)

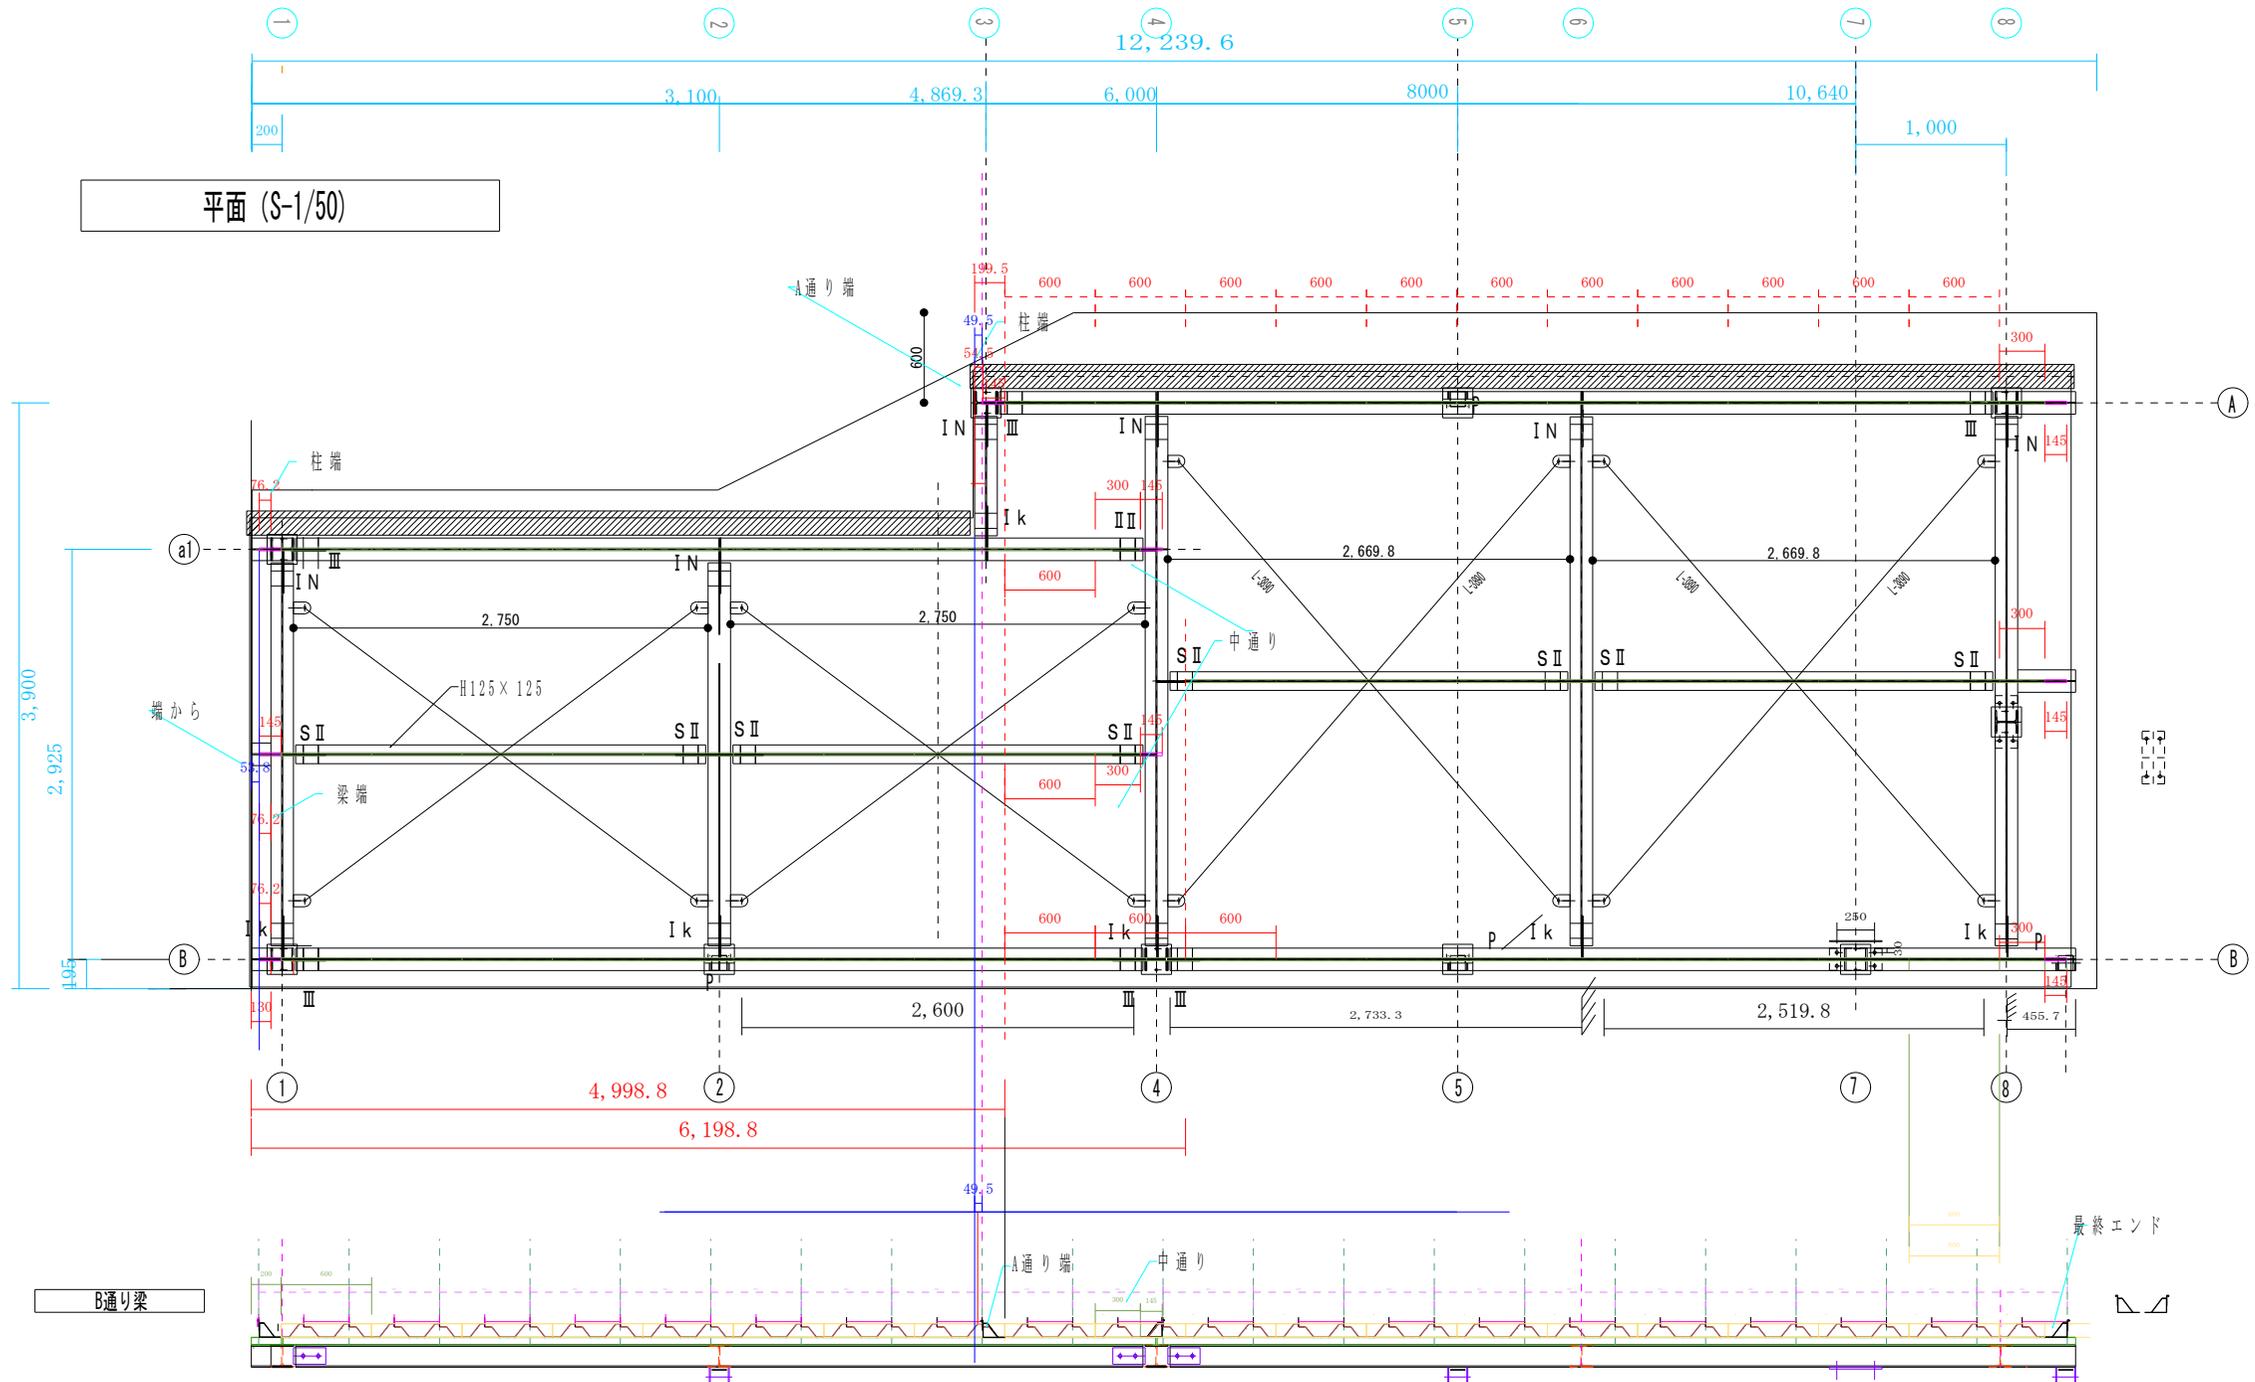

**a1通り (S-1/50)**

H-150 × 150 × 7 × 10

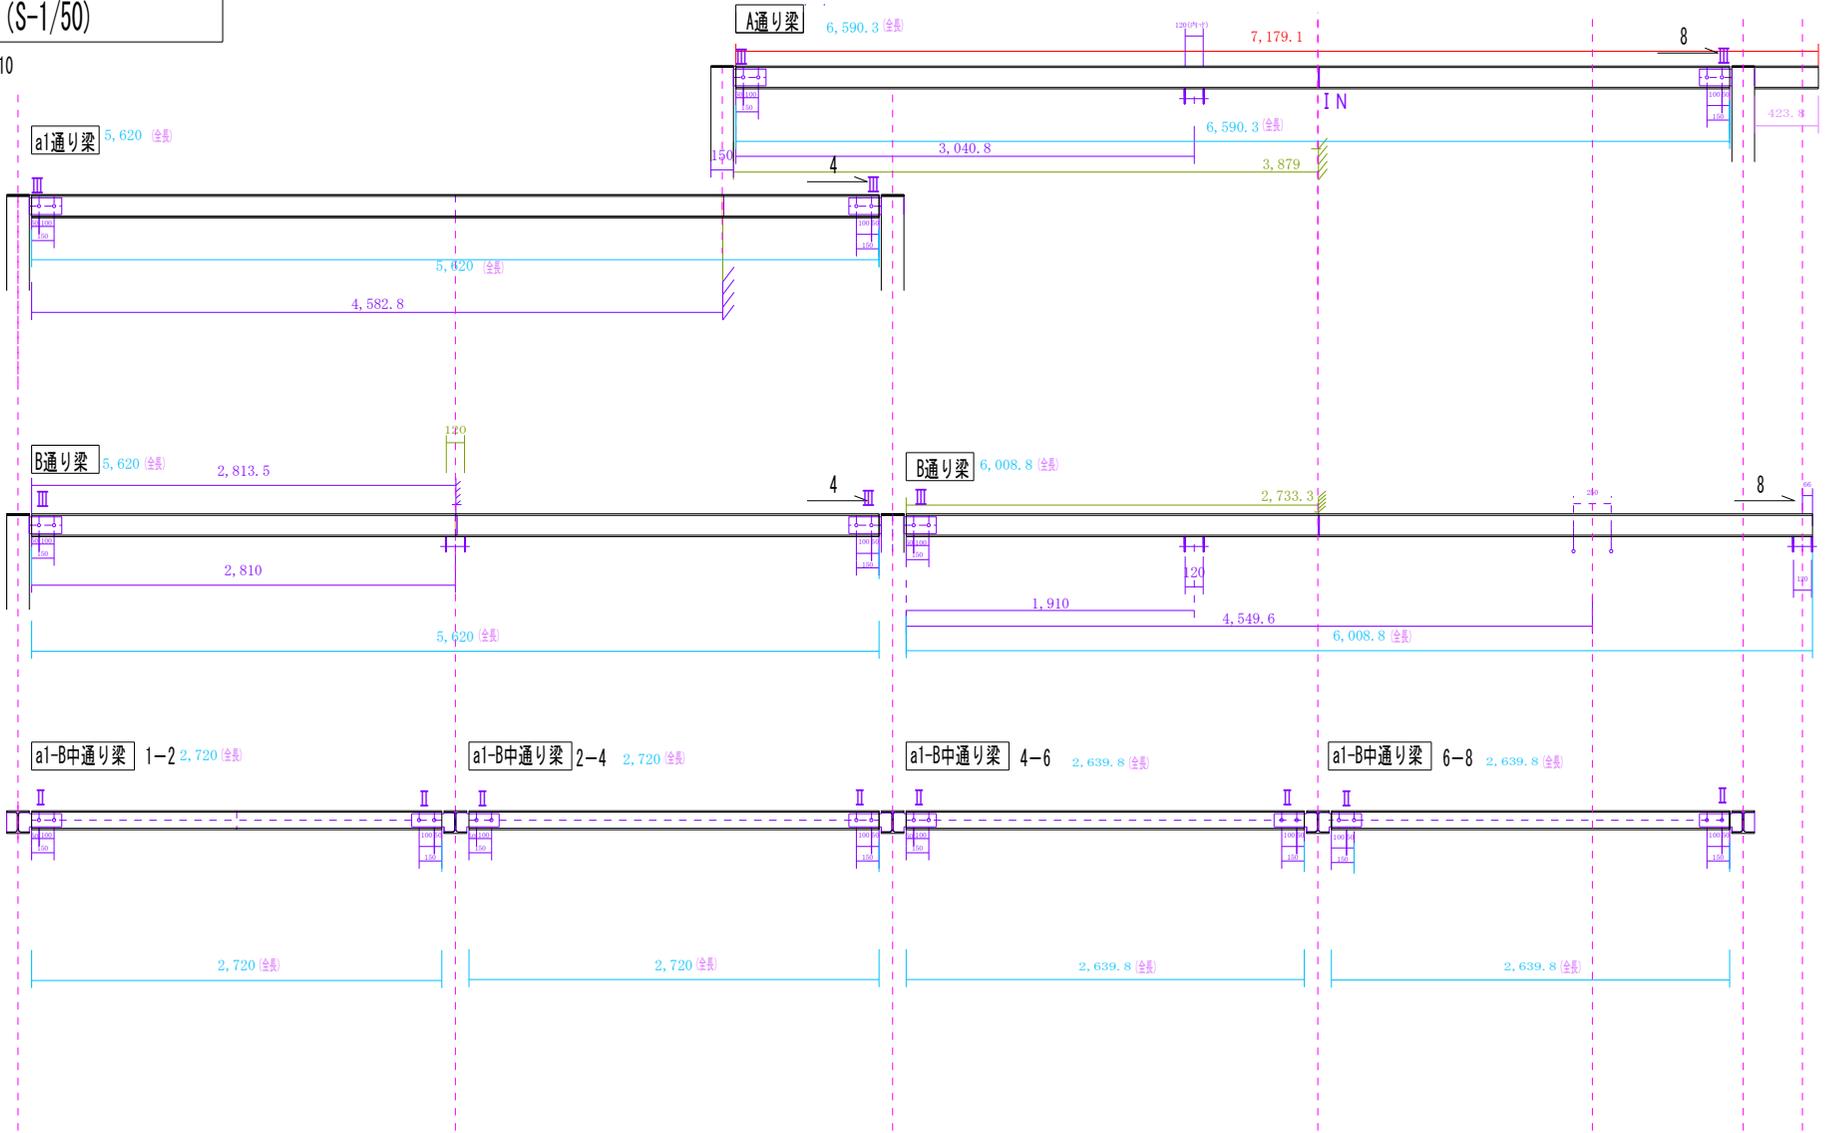

H-125 × 125 × 6.5 × 9











2,720 (全長)

2,720 (全長)

2,639.8 (全長)

2,639.8 (全長)



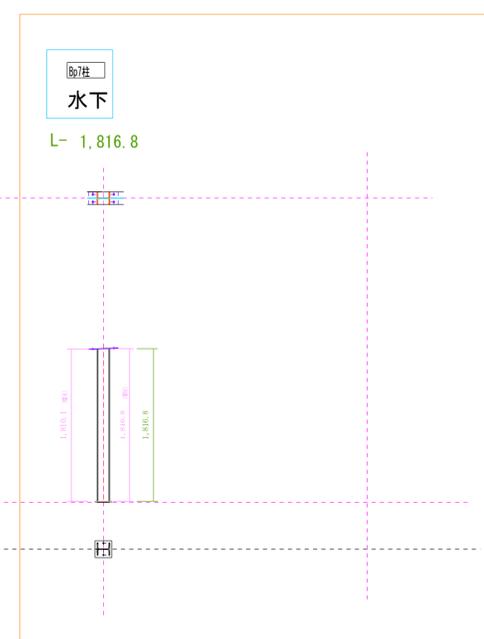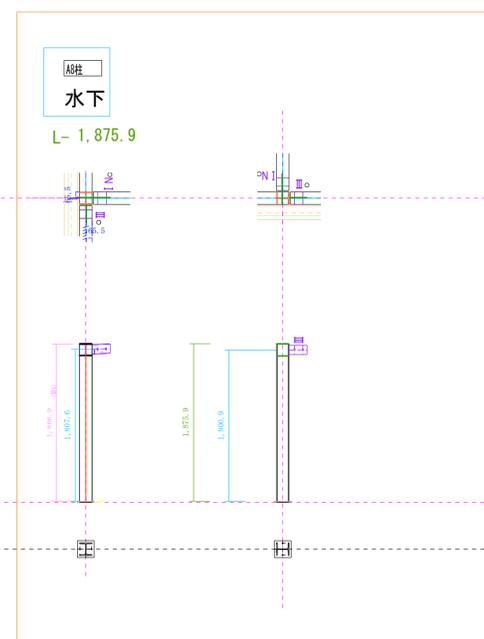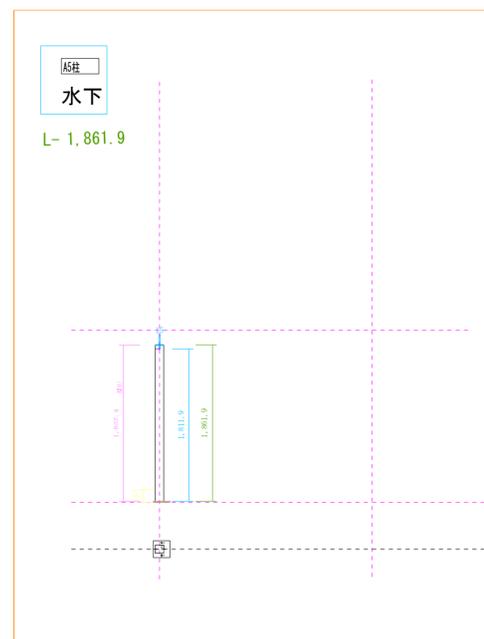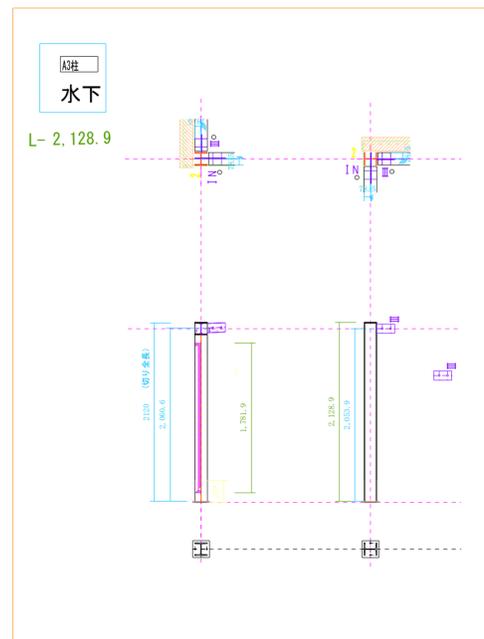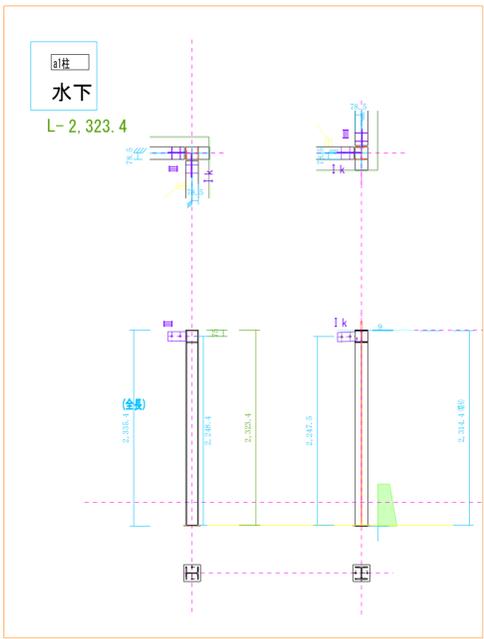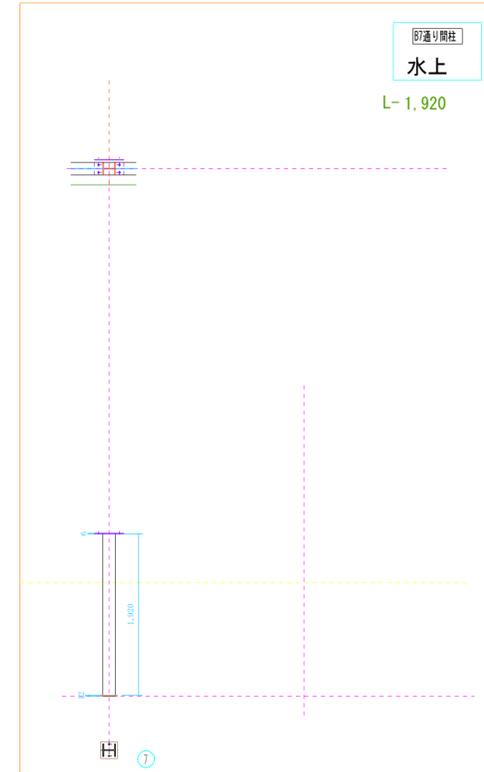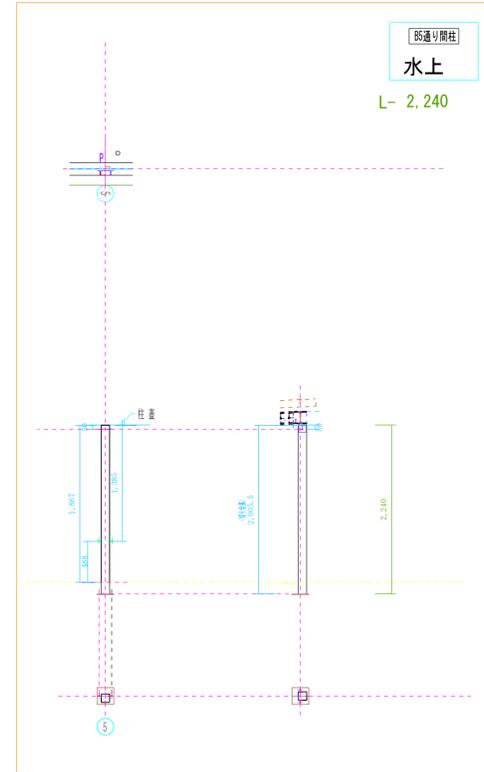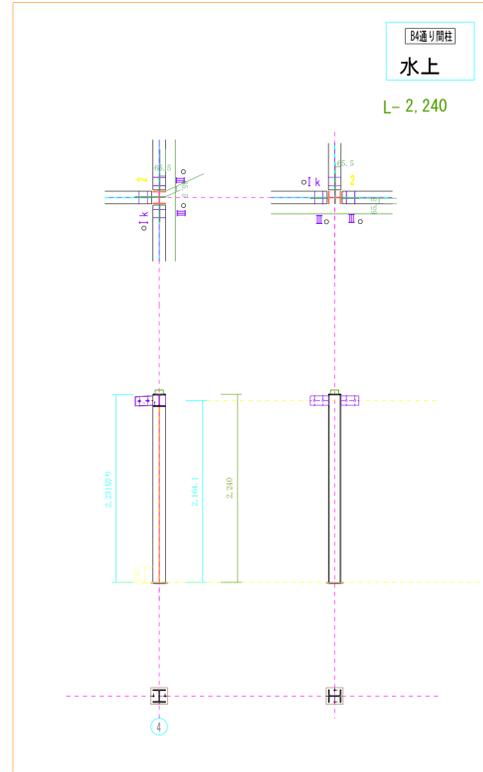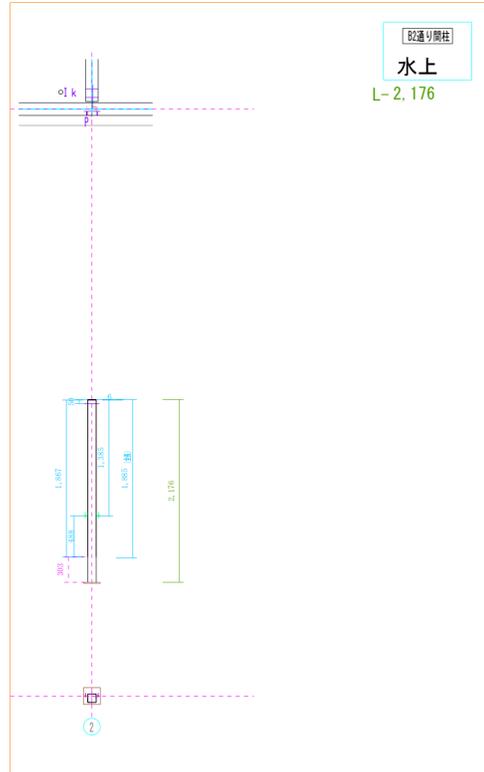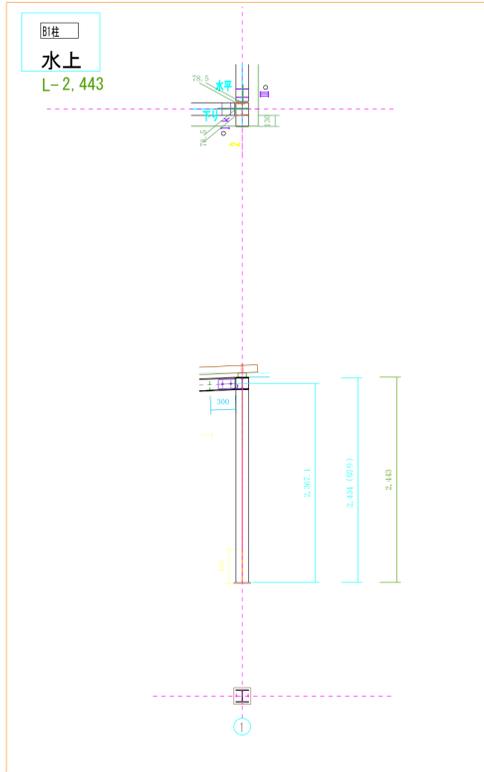

Hフレーム下地				
	切り寸法 (1本/-)	定尺長さ (1本/-)	定尺重量 (1本/-)	
C-1.6×100×50×20	6,550	7m	20.2	注文-7本 141.4kg
	6,000	7m		
	5,600	7m		
	5,600	7m		
	2,700	7m		
	2,700			
	2,630			
	2,630	7m		
	530			
	530			
	280			
	280			
	280			

7m 6本 + 2,630

Hフレーム下地	
改正12月1日	

	切り寸法 (1本/-)	定尺長さ (1本/-)	定尺重量 (1本/-)	
C-1.6×100×50×20	6,550	8m	23.0	注文-5本 115kg
	6,000			
	5,600			
	5,600			
	2,700			
	2,700			
	2,630			
	2,630			
	530			
	530			
	280			
	280			
	280			

8m 5本

トラス	

	切り寸法 (1本/-)	定尺長さ (1本/-)	定尺重量 (1本/-)	
H-150×150×7×10	2564			
	2564			
	3540	8m		
	3540			
	3540	7m 残は台にする 1730×2		
	807.6			

H用継ぎ手用ボルト一式	

	仮符号 (Y)			最終個数
Mネジ (中ボルト)	M20 L-45	ユニクロ	1	65本
平丸ワッシャ	M20	ユニクロ	2	130枚
六角ナット1種MネジM20	M20	ユニクロ	1	65個

水平梁				
	切り寸法 (1本/-)	定尺長さ (1本/-)	定尺重量 (1本/-)	(kg/-)
H-150×150×7×10	7,139.5	8m		31.125
	6,008.8	7m		
	5,620	8m		
	5,620	8m		
追加	切り寸法			
H-150×150×7×10	130×2			
	202×1			
	385×1			
	456×1			
H-125×125×6.5×9	2,720	11m		
	2,720			
	2,640			
	2,640			

柱	

	切り寸法 (1本/-)	定尺長さ (1本/-)	定尺重量 (1本/-)	
H-150×150×7×10	2314.5			A通り
	2120			
	1866.9	7m		
	2334	7m		B通り
	2231			
	1920			
(カラー) □-100×100×2.3				
	1872	8m		A通り
	2005			
	2021.5			
	1857.5			B通り

プレス用ボルト	

	仮符号 (E)			最終個数
Mネジ (中ボルト)	M12 L-35	ユニクロ	1	25本
平丸ワッシャ	M12	ユニクロ	2	50枚
六角ナット1種MネジM20	M12	ユニクロ	1	25個

□100×100間柱	

	仮符号 (J)			最終個数
Mネジ (中ボルト)	M12 L-160	ユニクロ	1	6本
平丸ワッシャ	M12	ユニクロ	2	12枚
六角ナット1種MネジM20	M12	ユニクロ	1	6個
追加				
六角ナット1種Mネジ	M15	ユニクロ		50本

追加	切り寸法
H-150×150×7×10	130×2
	202×1
	385×1
	456×1

追加				
六角ナット1種Mネジ	M15	ユニクロ		50本