



切り寸法	切り本数	定尺本数	既存品/m	符号
9,330	1	10	白通り	
9,619	1	10	A通り	
2,298	4			
2,997	3			1通り 2通り 3通り 4通り
3,374	6	10	P通り	
9,470	1	10	A通り	
130	1	10	A通り	
9,310	2	10	B通り	
130	3		B通り	
977	4		P通り	
130	1			
1	1	10	A1	
1	1		A3	
1	1	10	B1	
1	1		B2	
1	1		B3	
2	1		B4	
1				

トラス両側

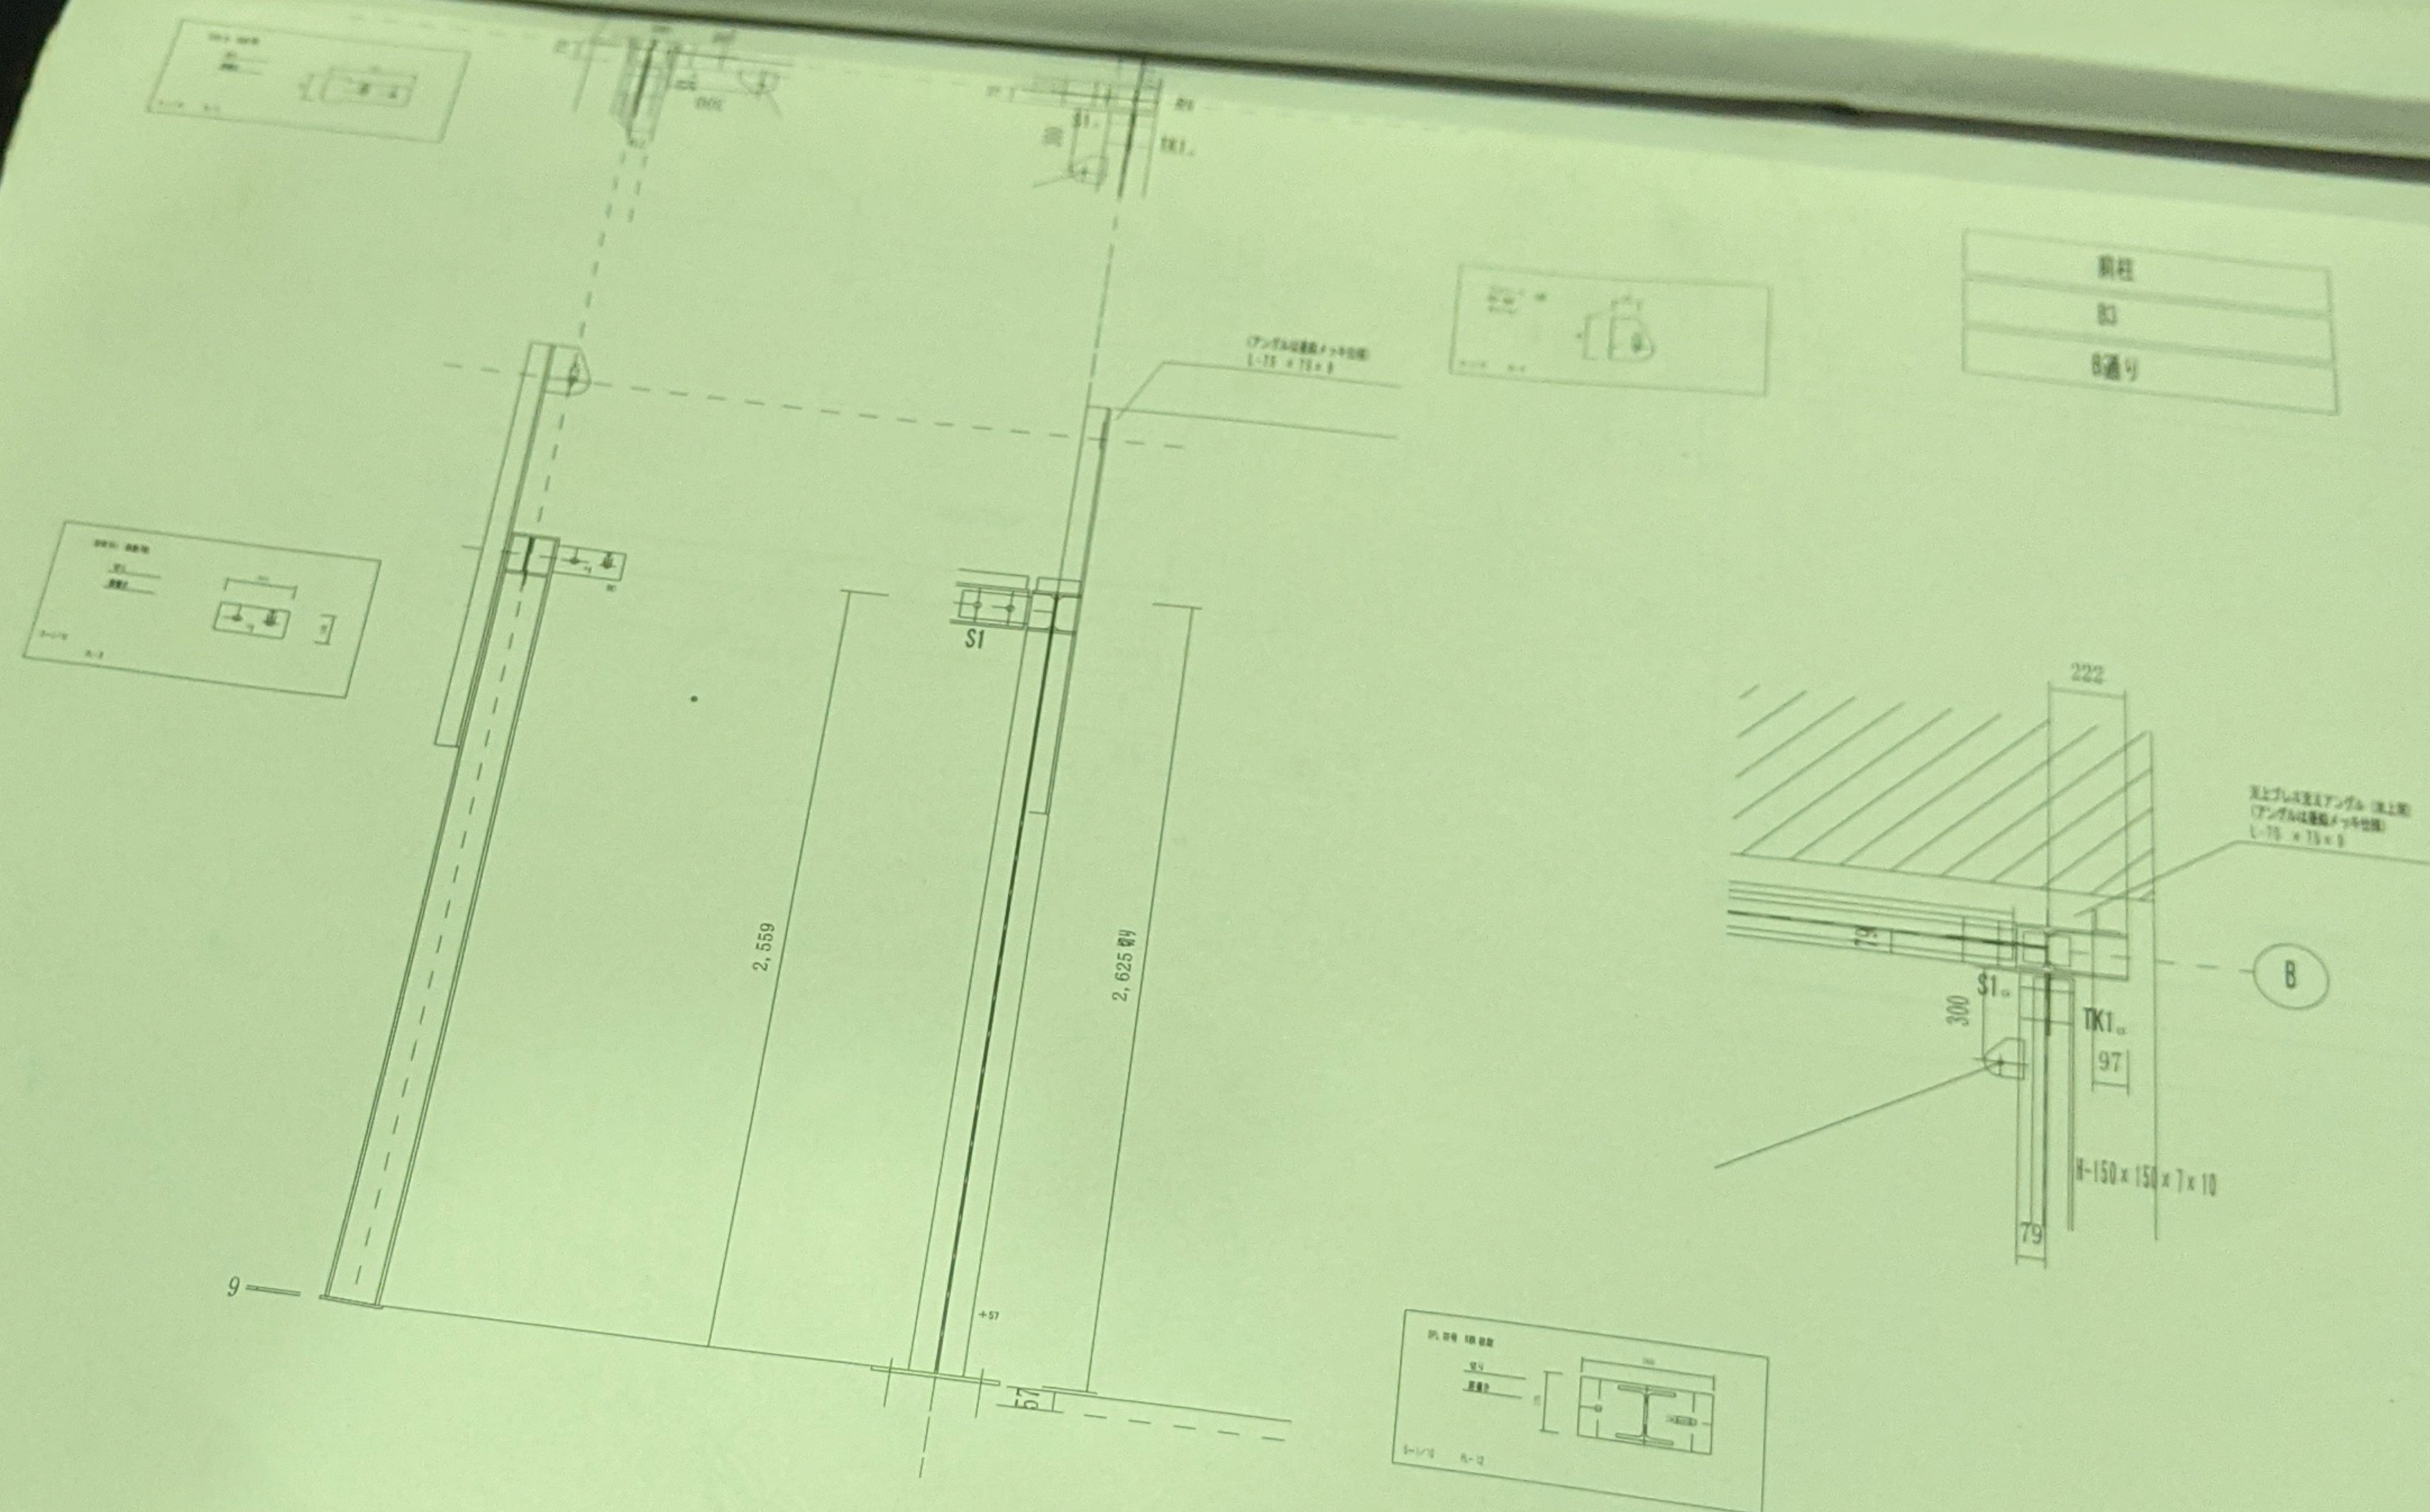

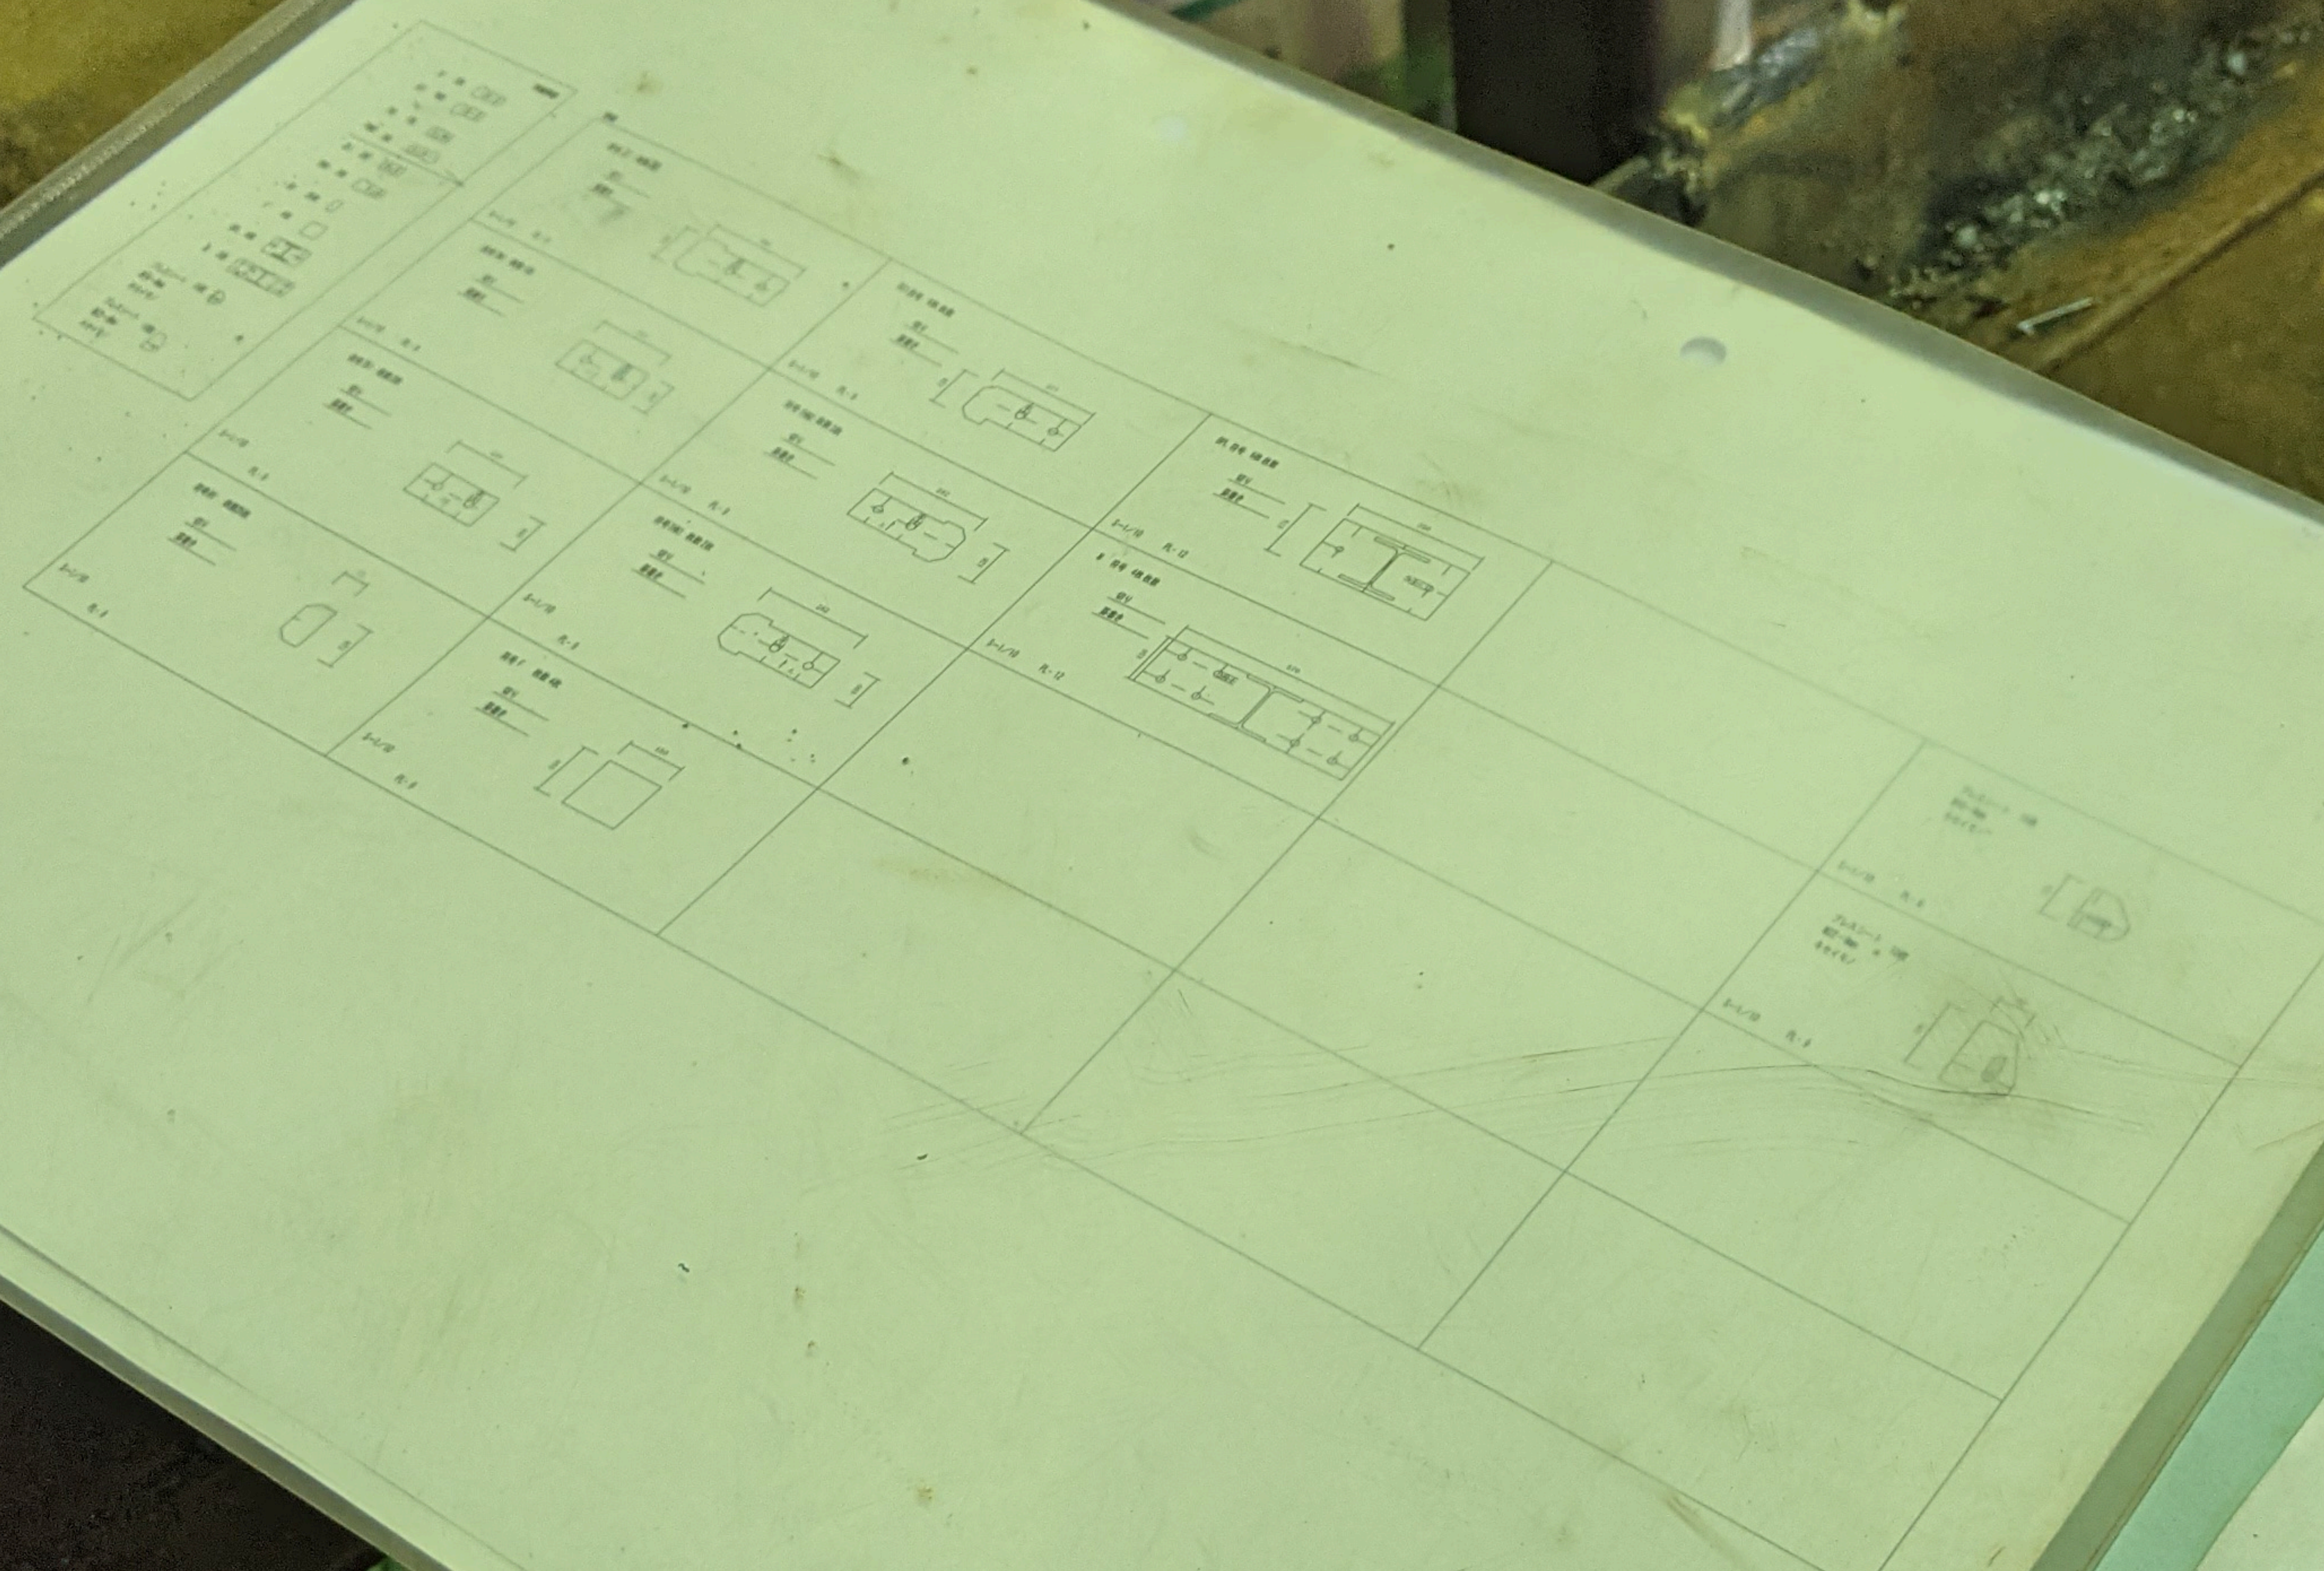

坂本邸ガレージ材		
材料		切り寸法
H-150 × 150 × 7 × 10		9.330
水平トラス		9.619
H-150 × 150 × 7 × 10		2.298
中梁		
H-125 × 125 × 6.5 × 9		2.997
水平トラス		
梁用トラス M16mm (亜鉛メッキ仕様)		3374
屋根下地 (梁上)		9.470
[-5 × 50 × 100		130
C-1.6 × 100 × 50 × 20 (メッキ)		9.310
C-1.6 × 100 × 50 × 20 (メッキ)		130
柱		2.977
H-150 × 150 × 7 × 10		130
追加H		
H-150 × 150 × 7 × 10		2.781
追加		
C-1.6 × 100 × 50 × 20 (メッキ)		2.565
		2.682
		2.516
		2.493
		2.625
	222	
	129	
	1078	
	4	

平面図 S-1/30 (勾配寸法は水平値) 水平軸組み タイプ2形状 (前柱なし仕様)

